


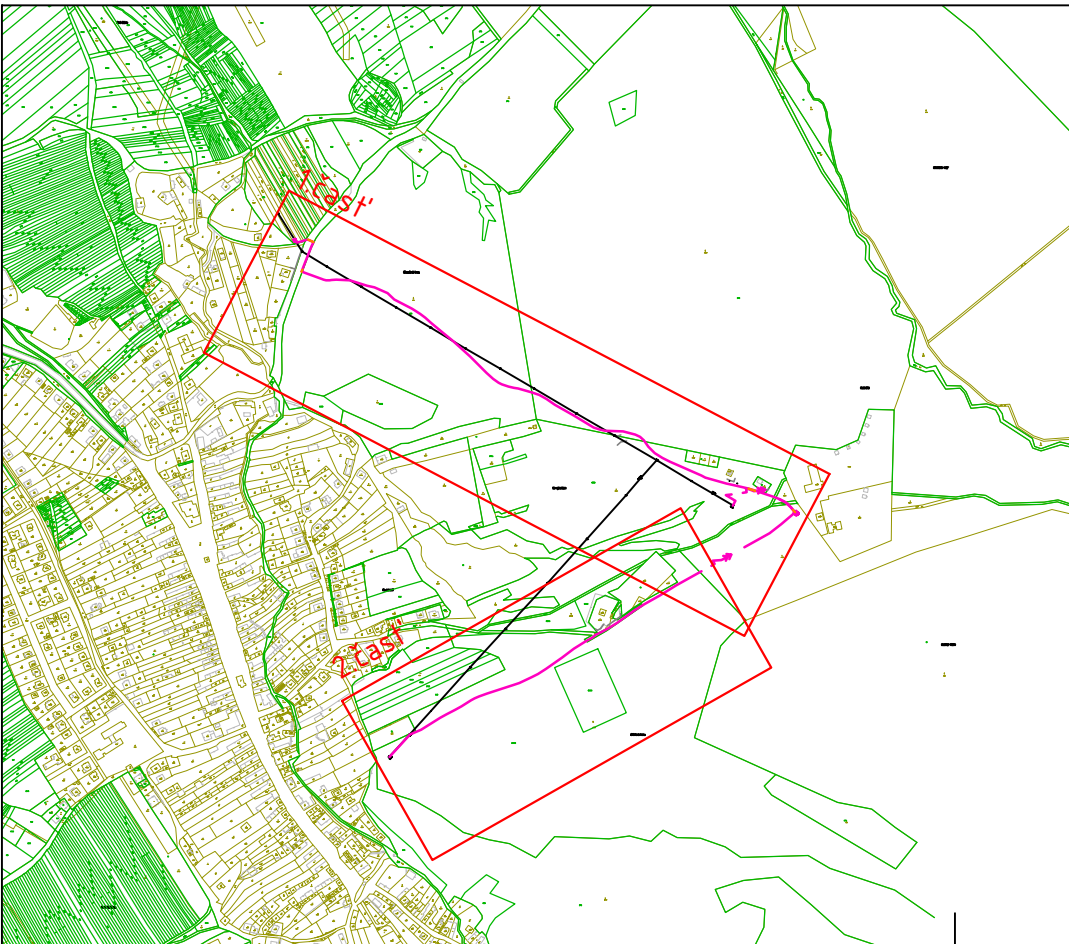

Chrošťová hora

VÝKRESOVÁ SKLADBA



Za výmožom

Dokumentácia pre územné rozhodnutie a stavebné povolenie

HL. ZHOTOVITEĽ:  LiV-EPI, s.r.o. Trenčianska 56/F 821 09 Bratislava		Táto dokumentácia je duševným majetkom zhotoviteľa. Žiadna časť tejto dokumentácie nesmie byť reprodukována alebo použitá bez ich písomného povolenia.		
d c b a		VÝKONAL:	DÁTUM:	VÝTLAČOK:
NÁZOV ZAKÁZKY: L13.04.04.18.0001 SA_Plavecký Mikuláš, V 216 VNK, TS		HP: TECH. ČASŤ: ING. DUŠAN DRŽÍK	DÁTUM: 09/2018	
INVESTOR:  ZAPADOSLOVENSKÁ DISTRIBUČNÁ a.s. Čulenova 6 825 47 BRATISLAVA		VYPRACOVAL: ING. JÁN ČAP	KONTROLOVAL: ING. DUŠAN DRŽÍK	MIERKA: 1:1000
SO-PS: SO 01 - VN KÁBLOVÉ ROZVODY PS 01 - SPÍNACIA STANICA		SCHVÁLIL: ING. DUŠAN DRŽÍK	POČET A4: 6x	
NÁZOV VÝKRESU: ZÁKRES DO KATASTRÁLNEJ MAPY 1. ČASŤ		STUPEN PD: DUR + DSP	ARCHÍVNE ČÍSLO: 182119-UC0010-04	
		LIST: 182119_vykresova cast_alternativa.dwg	LISTOV: &CLH	ZMENA: -