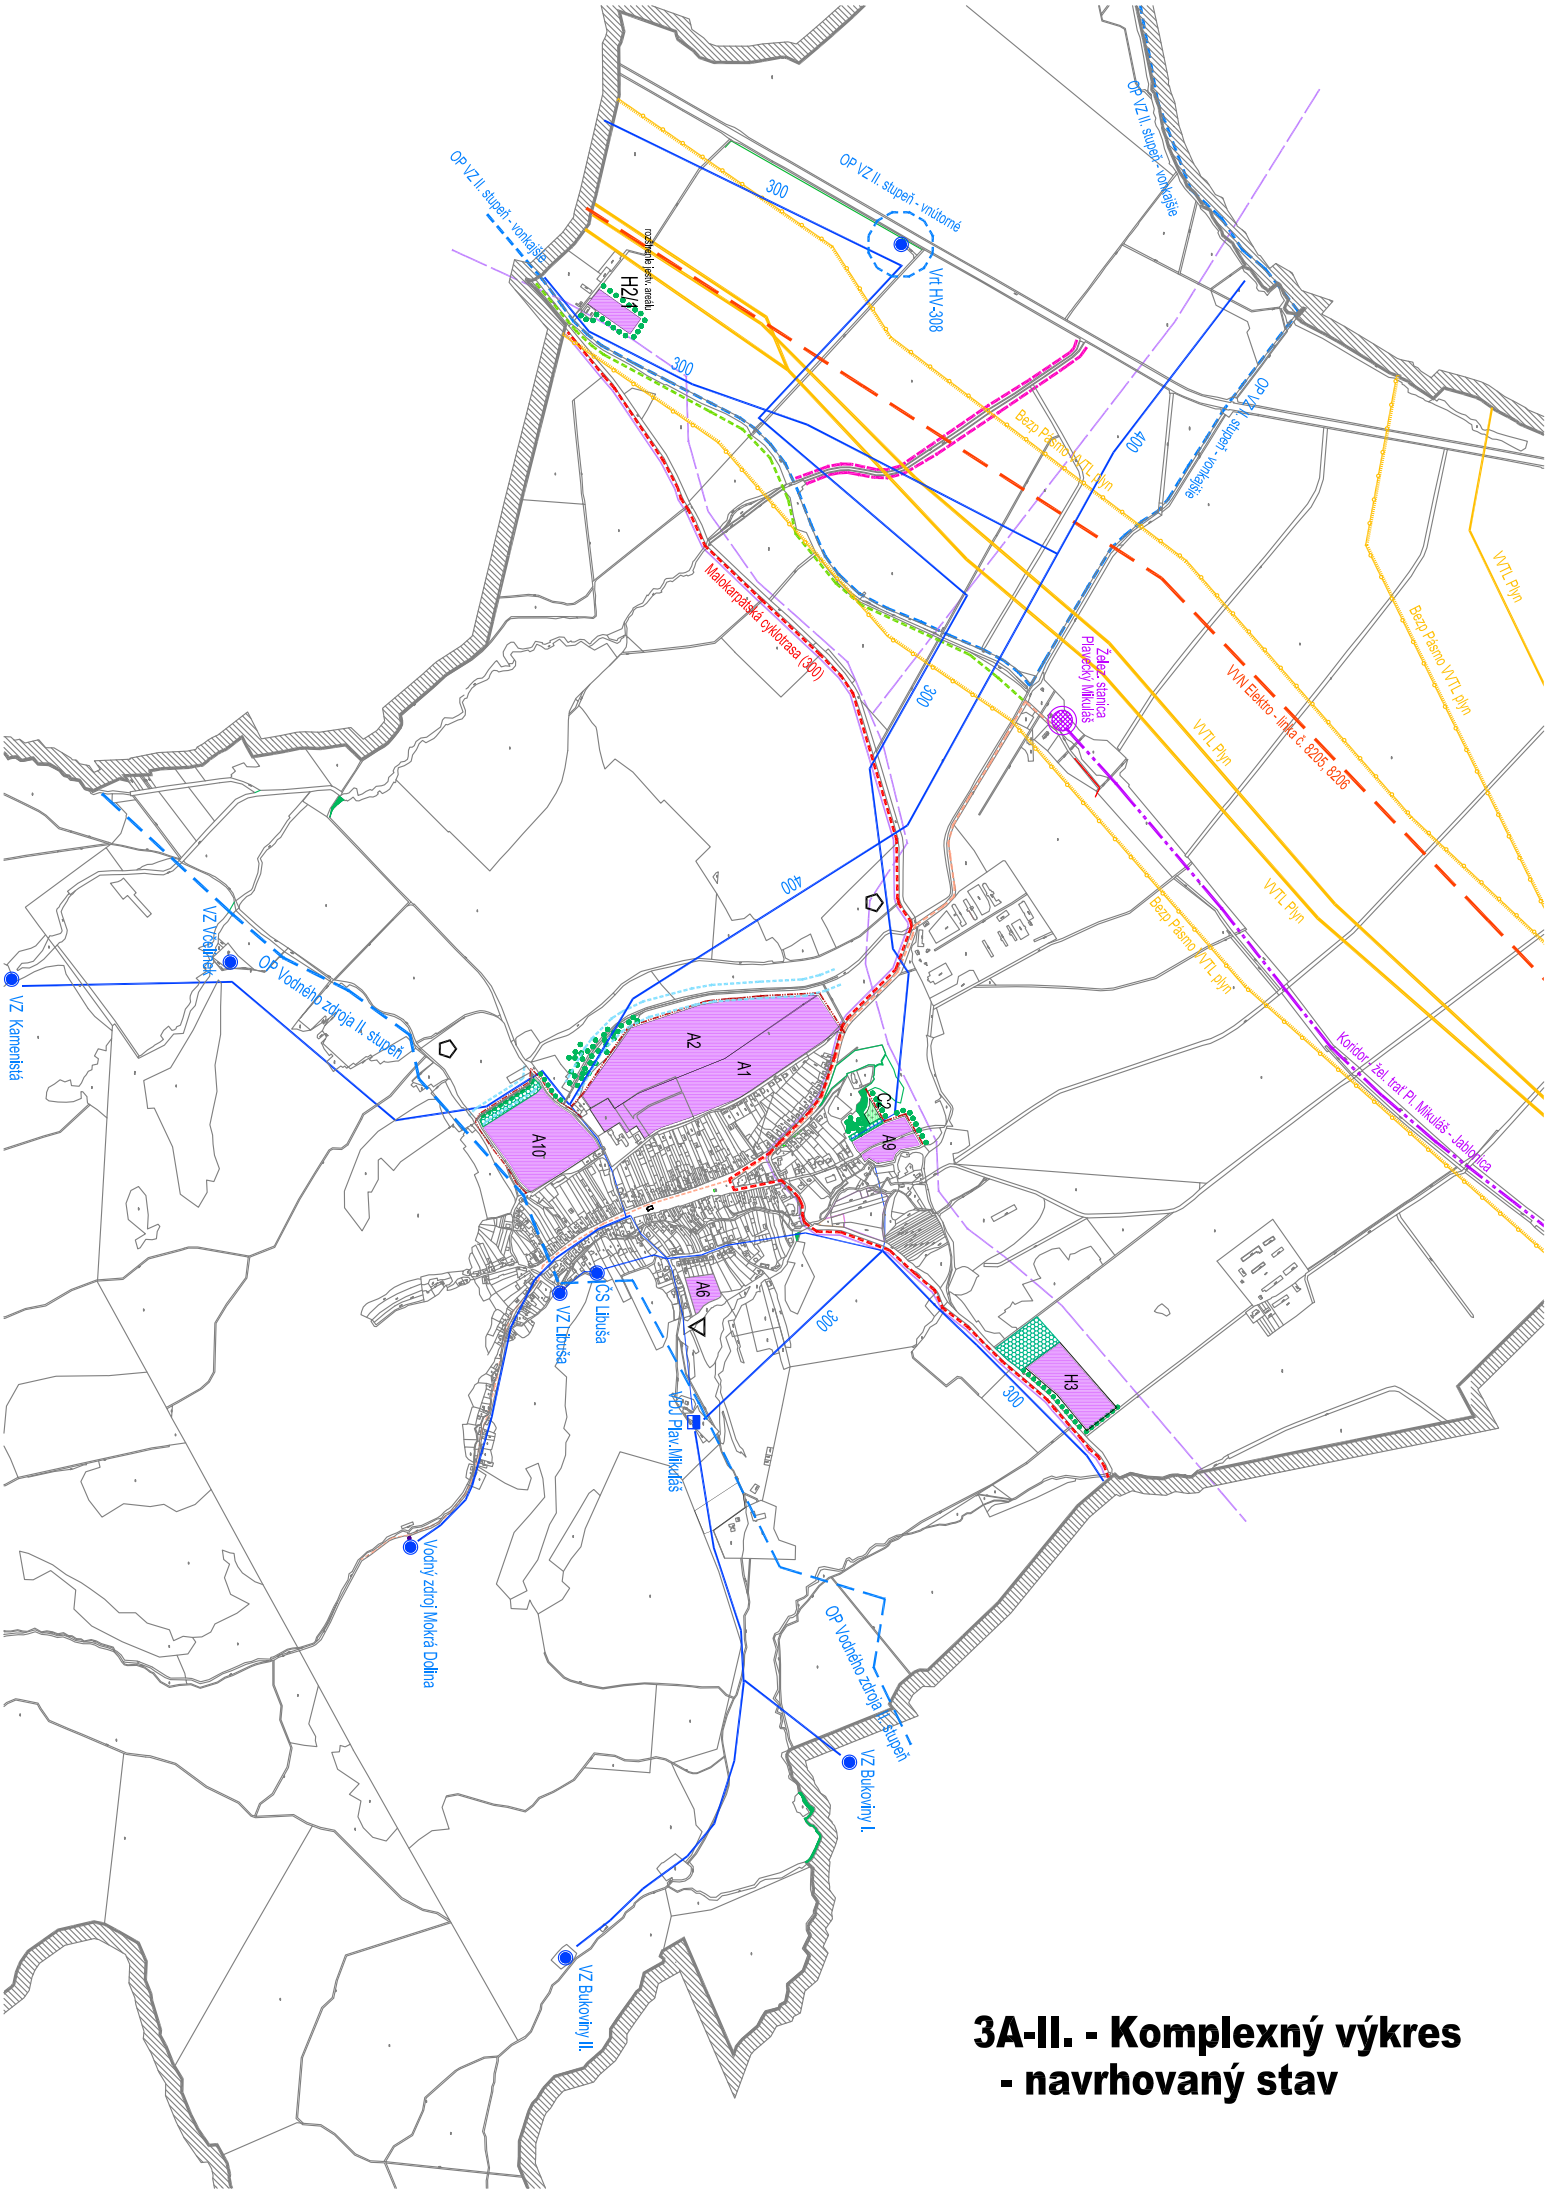


3A-II. - Komplexný výkres - navrhovaný stav