stoka C - DN300 - dl. 231m
Š31 - Š59 - Š65
prípojka B3 - DN300 - dl. 264m
Š31 - Š40
prípojka B2 - DN300 - dl. 669m
Š14 - Š41 - Š58
stoka B - DN300 - dl. 1228m
EŠ - Š1 - Š40
prípojka B4 - DN300 - dl. 71m
Š20 - Š70 - Š71
prípojka B2 - DN300 - dl. 669m
Š14 - Š41 - Š58
prípojka B1 - DN300 - dl. 119m
Š41 - Š66 - Š68
stoka B - DN300 - dl. 1228m
EŠ - Š1 - Š31
stoka A - DN300 - dl. 425m
Š9 - Š10 - Š20
stoka B - DN300 - dl. 1228m
EŠ - Š1 - Š31

KLAD LISTOV

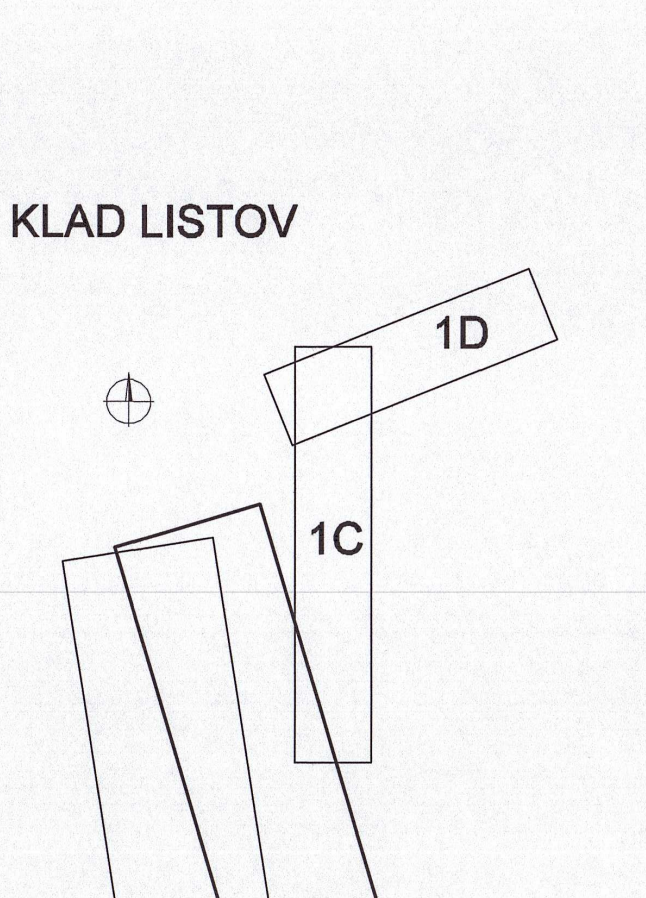

LEGENDA

- NN vedenie nadzemné
- NN vedenie podzemné
- VN vedenie nadzemné
- plynovod podzemný neoverený
- telefónne vedenie podzemné neoverené
- telefónne vedenie nadzemné
- vodovodné vedenie podzemné neoverené
- komunikácie, chodníky
- vyjazdené komunikácie nespevnené
- plot kovový
- plot kovový s podmurovkou
- plot murovaný
- vjazd na pozemok
- stavba
- 4934/6 parcela C KN
- 4934/6 parcela E KN (UO)

Dokumentácia bola overená vo vodoprávnom konaní a je podkladom na uskutočnenie stavby podľa vodoprávneho rozhodnutia
č.j. OU-MA-OSZP-2023/028085 zo dňa 14.11.2023

Vyhotoviteľ	Investor	Obecný úrad Plavecký Mikuláš	Č. zák. 90/2011
Ing. Peter Holič GEODÉZIA A KATASTER 906 34, Prievaly 352 IČO: 46 224 [illegible]	Názov	Polohopisné a výškopisné spracovanie lokality pre trasu kanalizácie k ČOV	

Okres	Malacky	Vyhotovil	Autorizačne overil
Obec	Pl. Mikuláš	Dňa: 1.9.2011 Meno: Ing. Rastislav Holič	Dňa: 1.9.2011 Meno: Ing. Peter Holič
Parcela			Náležitosťami a presnosťou zodpovedá predpisom
Súrad./Výšk. syst.	S - JTSK / Bpv		
Mierka	1 : 500	Pečiatka a podpis	Pečiatka a podpis

Ing. Jozef STACHO autorizovaný stavebný inžinier
Konštrukcie inžinierskych stavieb 4834 * 12

LEGENDA - NÁVRH

SPLAŠKOVÁ KANALIZÁCIA - NAVRHOVANÁ POTRUBIE PVC- min. SN8

Š1-Š50 REVÍZNA ŠACHTA DN1000 + LT POKLOP DN600

POZNÁMKY - PRÍPOJKY !!!

PRESNÉ MIESTA ODBOČIEK DN300/160 PRE PRÍPOJKY RODINNÝCH DOMOV SA UPRESNIA NA TVARE MIESTA PRI REALIZÁCII PO DOHODE REALIZÁTORA S INVESTOROM , resp. VLASTNIKMI RODINNÝCH DOMOV.
PREDPOKLADANÝ POČET ODBOČEK PRE PRÍPOJKY K RODINNÝM DOMOM je cca 133ks

POZNÁMKY

- PRED ZAČATÍM ZEMNÝCH PRÁC JE NUTNÉ VYTÝČENIE VŠETKÝCH EXISTUJÚCICH PODZEMNÝCH SIETÍ V TRASE NOVEJ KANALIZÁCIE U ICH SPRÁVCOV A S ICH POLOHOU A VÝŠKOU JE POTREBNÉ OBOZNÁMIŤ PRACOVNÍKOV, KTORÍ REALIZUJÚ ZEMNÉ PRÁCE
- V PRIPADE POTREBY PRISPOSOBIT POLOHU VEDENIA NOVEHO KANAL. POTRUBIA, OSADENIE NOVEJ ŠACHTY PODLA EXISTUJUCICH MOŽNOSTÍ
- O SPÔSOBE A POSTUPE VYKONÁVANIA ZEMNÝCH PRÁC V MIESTACH, KDE SÚ PODZEMNÉ VEDENIA A O BEZPEČNOSTNÝCH OPATRENIACH SA MUSIA PRACUJÚCI PRED ZAČATÍM PRÁC PREUKÁZATEĽNE POUČIŤ
- ZEMNÉ PRÁCE PREVÁDZAŤ PODĽA STN 73 3050
- KRIŽOVANIE A SÚBEH KANALIZÁCIE S JESTVUJÚCIMI INŽ. SIEŤAMI BUDE PODLA STN 73 6005
- PO TLAKOVEJ SKÚŠKE PREVIESŤ DIGITÁLNE ZAMERANIE POTRUBIA !!

VÝŠKOVÝ SYSTÉM: BpV
SÚRADNICOVÝ SYSTÉM: S-JTSK

Tento výkres je originál, jeho kopírovanie je trestné podla ? 21, odst. d., zákona č.383/1997 Z.z.!

HLAVNÝ PROJEKTANT:	ZODP.PROJEKTANT:	VYPRACOVAL:	STAPROJEKT s.r.o. PROJEKČNÁ KANCELÁRIA gen. L. Slobodu 6, 927 05, Šala 0905/927 286, jstacho@nextra.sk
Ing. Jozef Stacho	Ing. Jozef Stacho	Ing. Jozef Stacho	
INVESTOR:	Obec Plavecký Mikuláš, Plavecký Mikuláš 307, 906 35		
MIESTO STAVBY:	Plavecký Mikuláš		
STAVBA: ČOV a splašková kanalizácia v obci Plavecký Mikuláš SO 401 SPLAŠKOVÁ KANALIZÁCIA	PROFESIA:	VODOHOSPODÁRSKE STAVBY	
	STUPEŇ PD:	zmena stavby pred dokončením	
	DÁTUM: 10. 2023	FORMÁT: 32 x A4	VYHOTOVENIE: 5
OBSAH: SITUÁCIA - č.1B - stoky B,C, prípojky B1,2,3,4	MIERKA 1:500	ČÍSLO VÝKRESU: SO401- 1B	