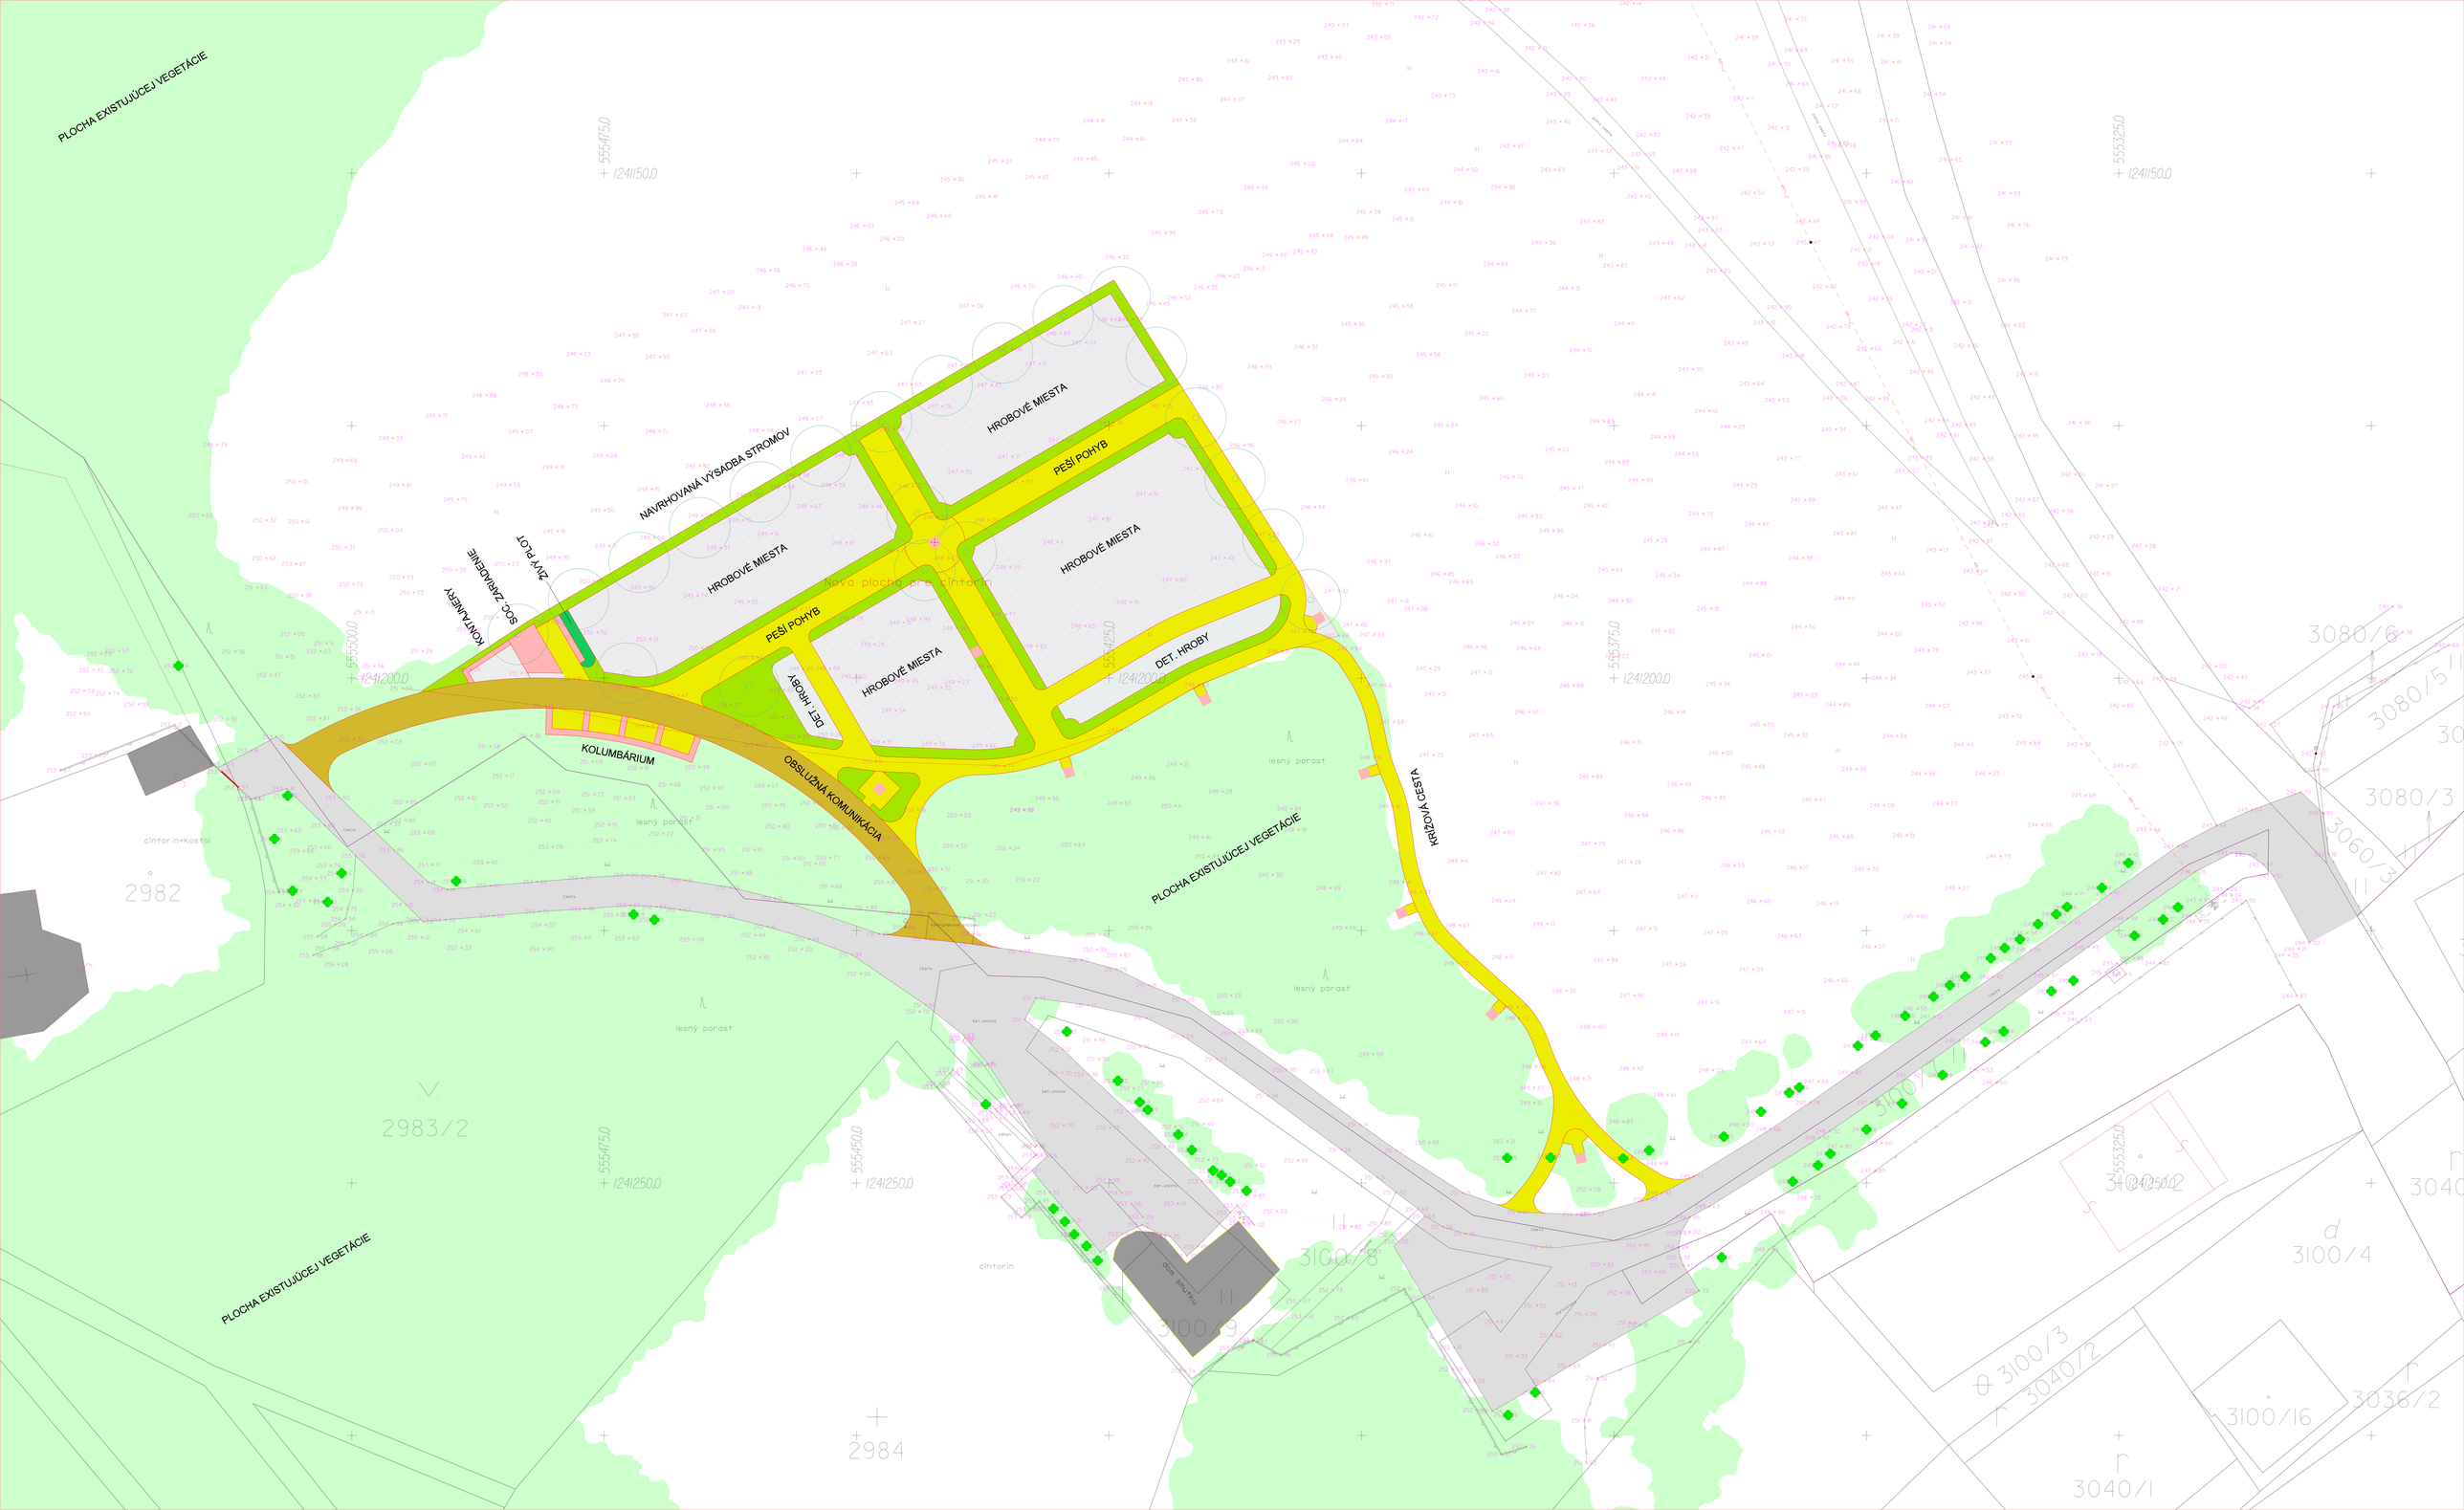
PLOCHA EXISTUJÚCEJ VEGETÁCIE
NAVRHOVANÁ VÝSADBA STROMOV
HROBOVÉ MIESTA
PEŠÍ POHYB
HROBOVÉ MIESTA
HROBOVÉ MIESTA
PEŠÍ POHYB
HROBOVÉ MIESTA
DET. HROBY
DET. HROBY
ZÁVY PLOT
SOC. ZARIADENIE
KONTAINERY
KOLUMBÁRIUM
OBSLUŽNÁ KOMUNIKÁCIA
KRÍŽOVÁ CESTA
PLOCHA EXISTUJÚCEJ VEGETÁCIE
PLOCHA EXISTUJÚCEJ VEGETÁCIE
lesný porast
lesný porast
lesný porast
cintorín+kostol
cintorín
2982
2983/2
2984
3100/8
3100/9
3100/4
3100/3
3040/2
3040/1
3100/16
3036/2
3080/6
3080/5
3080/3
3060/3
3100/11
3100/12
555475.0
555500.0
555425.0
555375.0
555325.0
555475.0
555450.0
555325.0
124150.0
124200.0
124200.0
124200.0
124150.0
124250.0
124250.0
124250.0