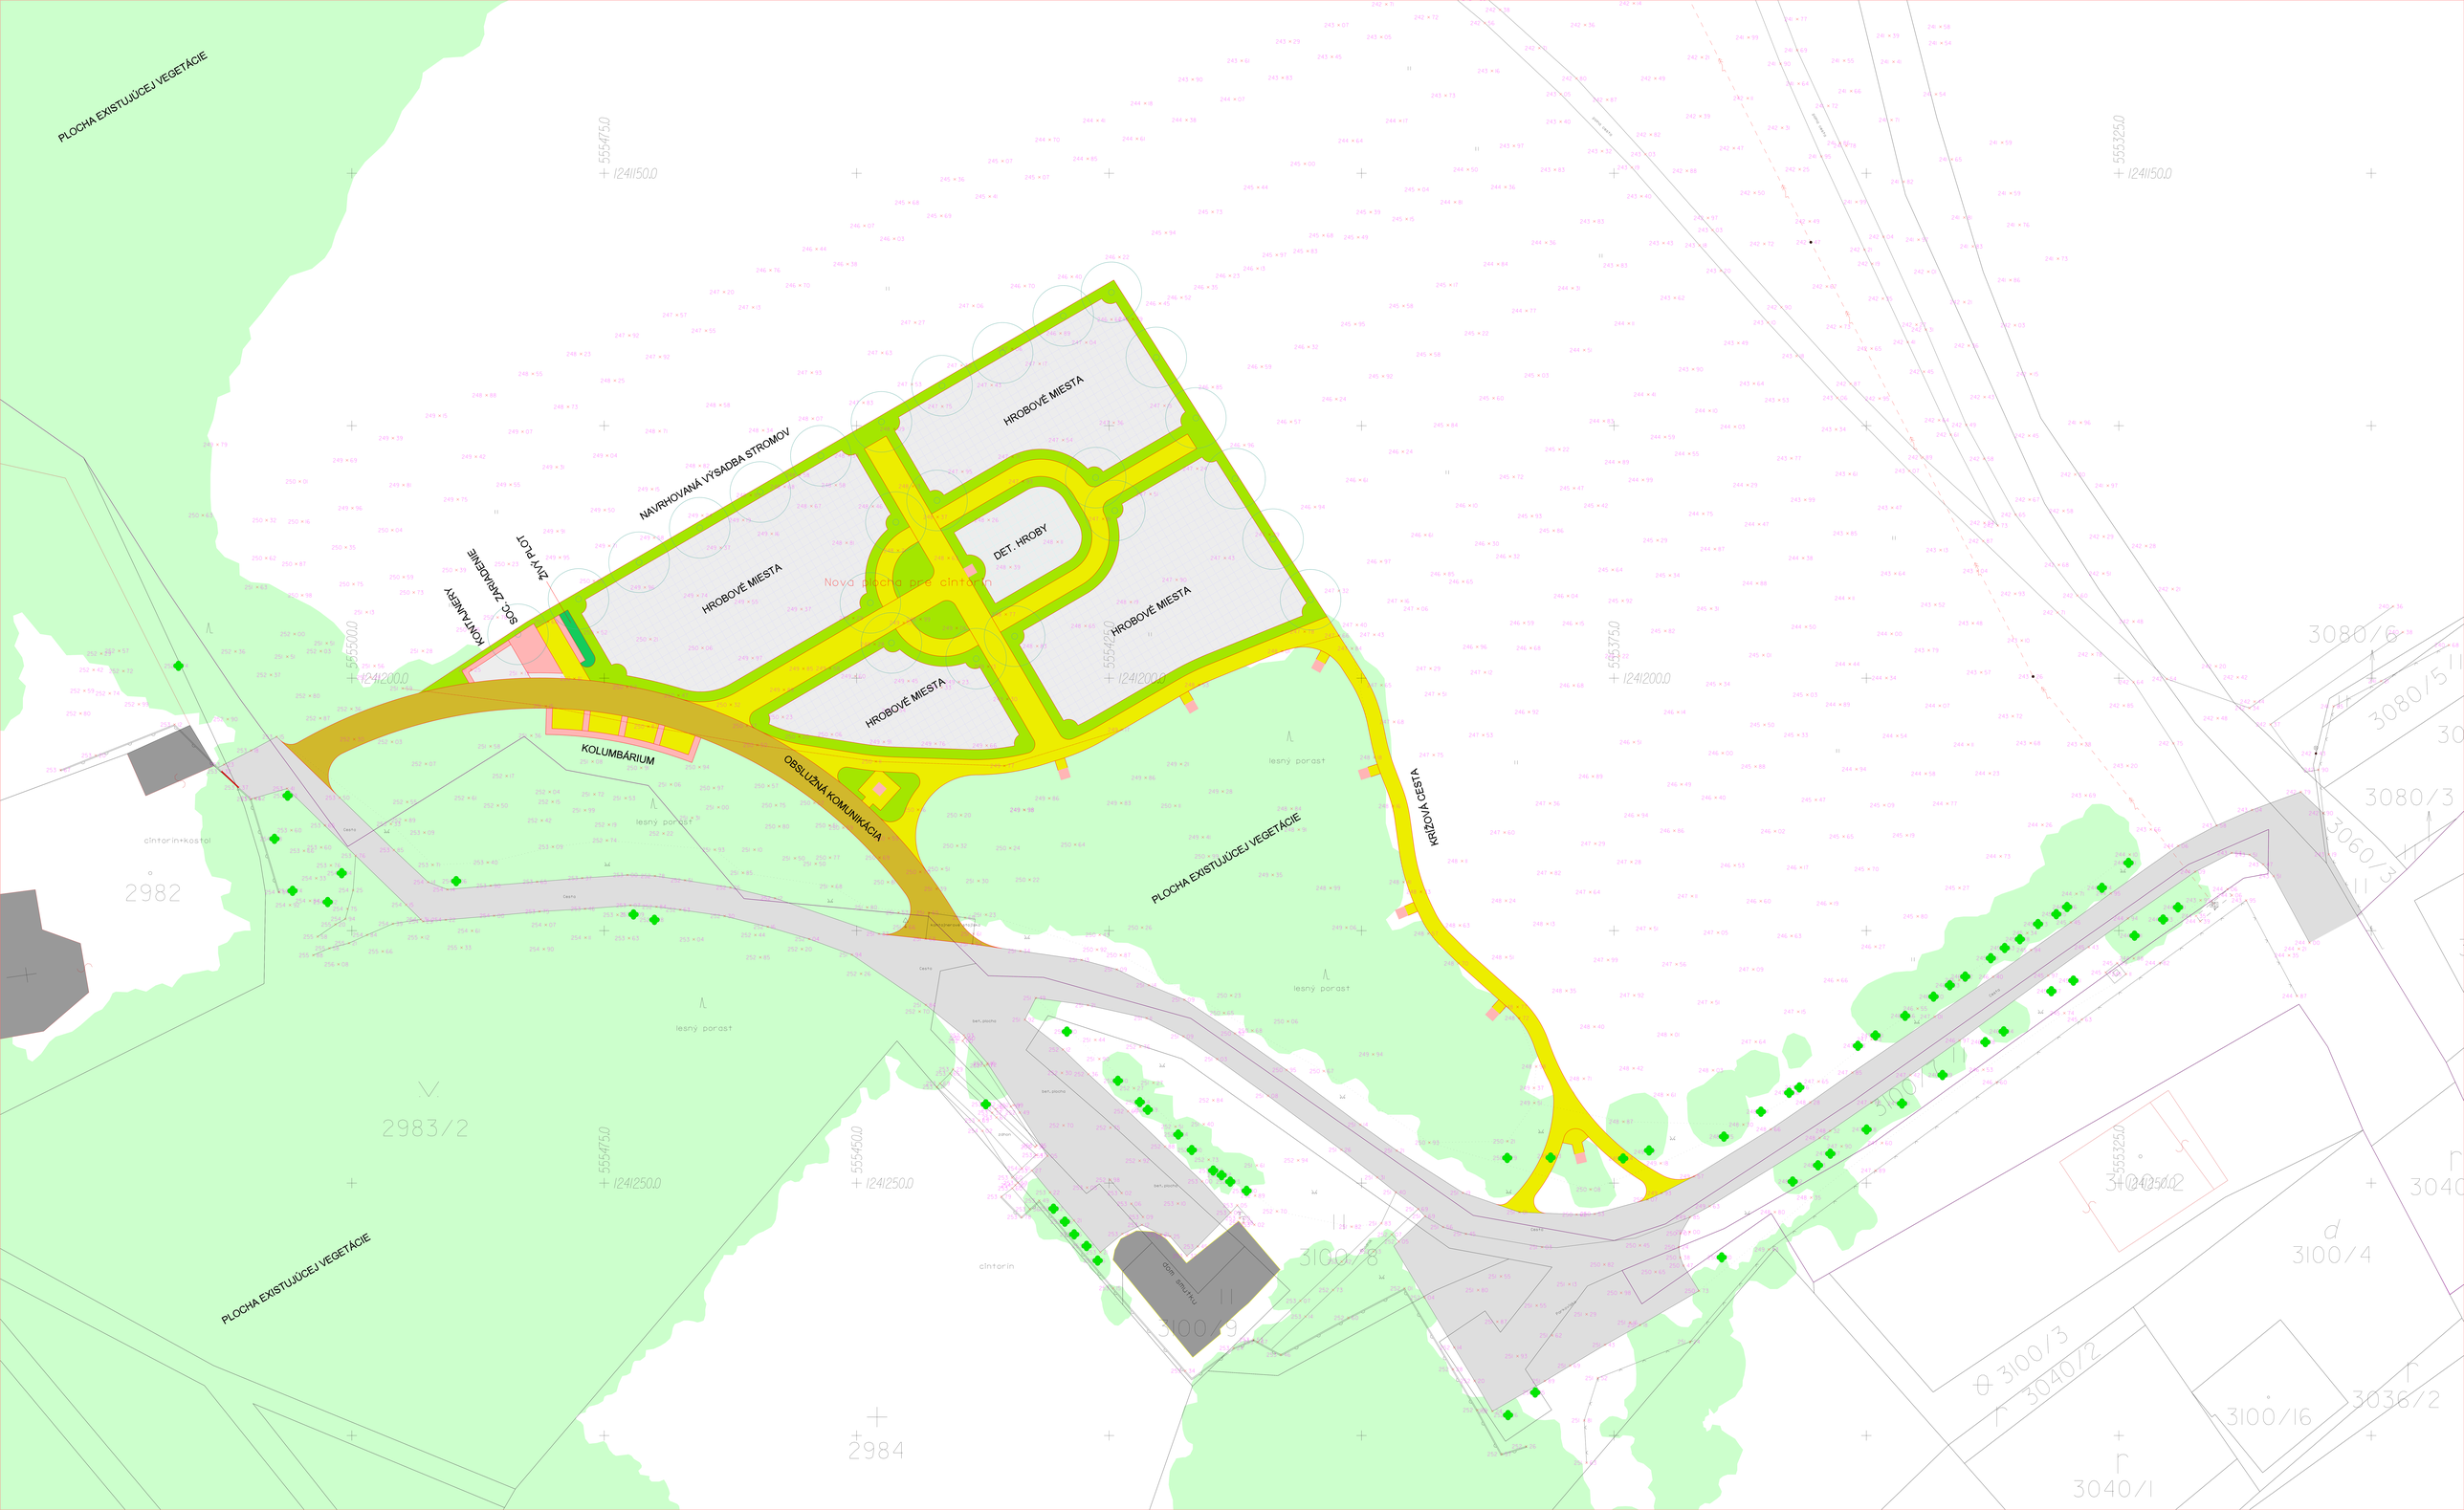
PLOCHA EXISTUJÚCEJ VEGETÁCIE
NAVRHOVANÁ VÝSADBA STROMOV
HROBOVÉ MIESTA
DET. HROBY
Nová plocha pre cintorín
KOMÁNAEŽY
SOC. ZARIADENIE
ZÁVY PLOT
KOLUMBÁRIUM
OBSLUŽNÁ KOMUNIKÁCIA
KRÍŽOVÁ CESTA
lesný porast
cintorín+kostol
cintorín
2982
2983/2
2984
3100/8
3100/9
3100/4
3100/3
3040/2
3040/1
3100/16
3036/2
3080/6
3080/5
3080/3
3060/3
3100/11
3100/12
555475.0
555500.0
555425.0
555375.0
555325.0
555450.0
124150.0
124200.0
124250.0