



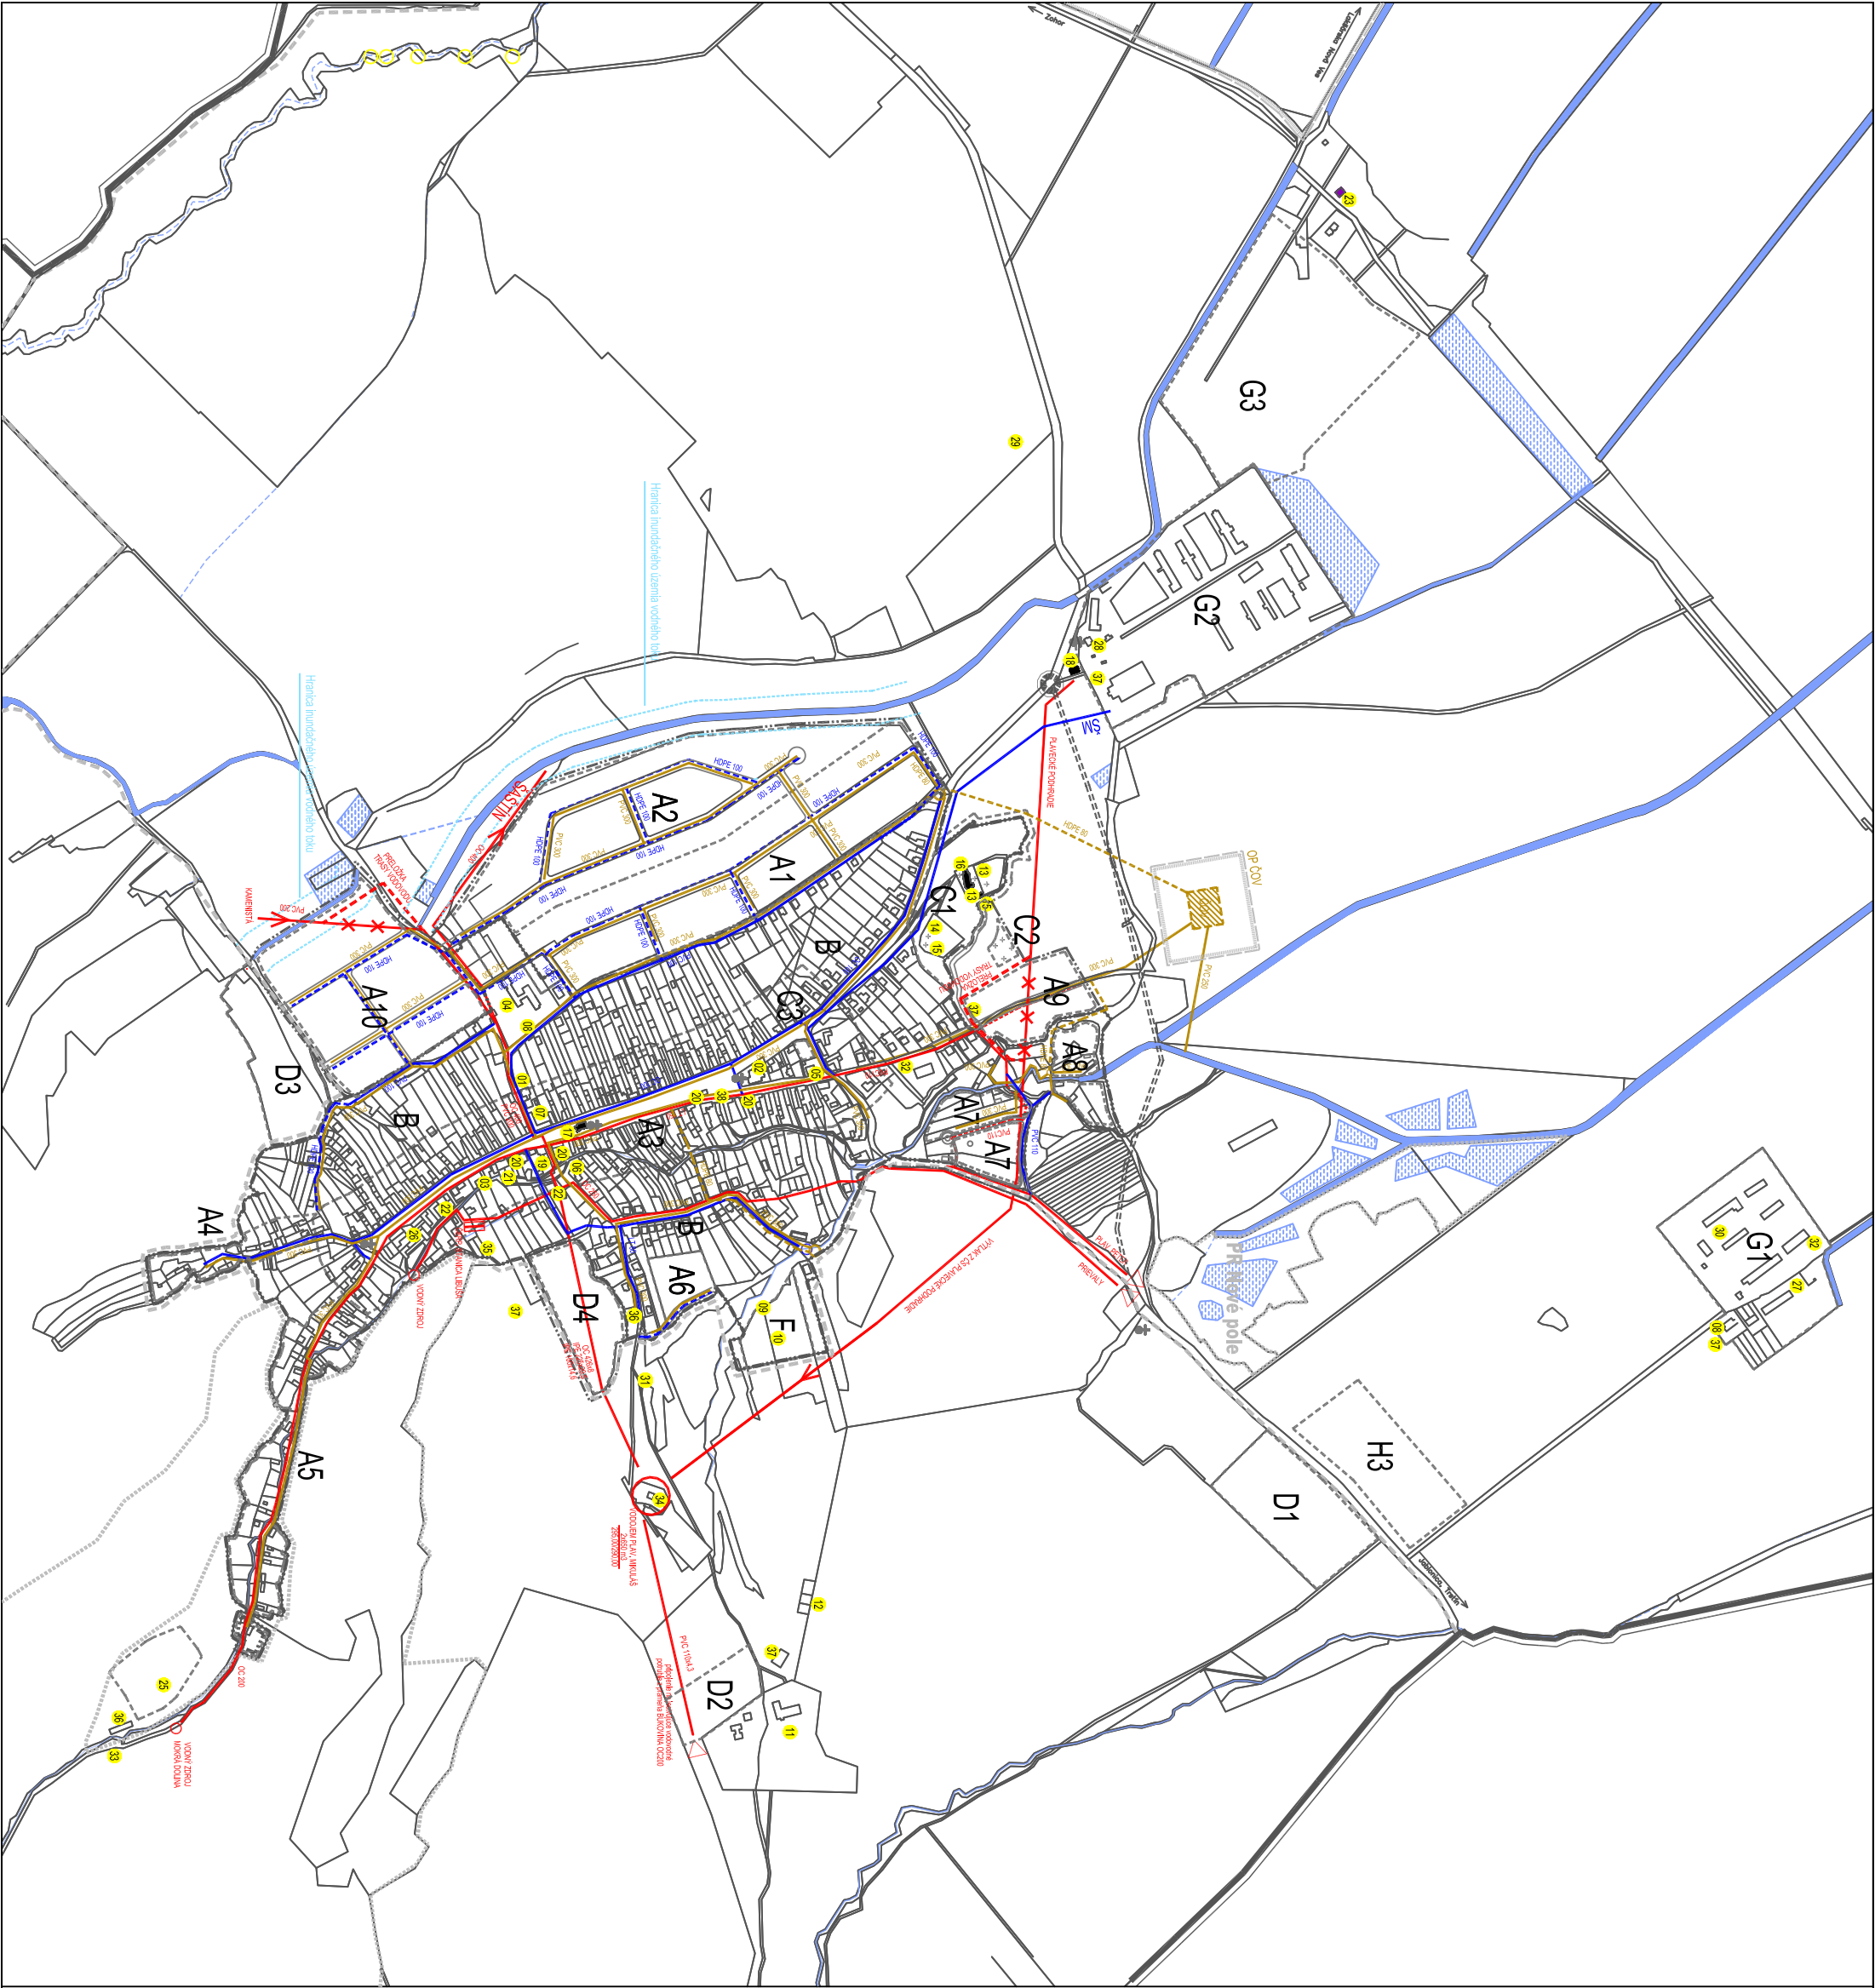

stav	načrt	výhled	
hranica katastrálneho územia obce			hranica katastrálneho územia obce
hranica zastavaného územia obce			hranica zastavaného územia obce
polomery			polomery
hranica lokality			hranica lokality
označenie lokality			označenie lokality
hranica ochranného pásma verejnej bránky			hranica ochranného pásma verejnej bránky
hranica chrán			hranica chrán
hranica vodného prírodného rezervácie			hranica vodného prírodného rezervácie
vodné plochy a toky			vodné plochy a toky
vodovod nadväzného významu, majetok bvs a.s. senica			vodovod nadväzného významu, majetok bvs a.s. senica
vodovod prístupujúci infraštruktúre obce, majetok bvs a.s. senica			vodovod prístupujúci infraštruktúre obce, majetok bvs a.s. senica
vodovod v majetku obce, v správe bvs a.s. senica			vodovod v majetku obce, v správe bvs a.s. senica
návrhová gravitačná stoková sieť			návrhová gravitačná stoková sieť
návrhová kanalizačný výtlak			návrhová kanalizačný výtlak
návrhová kanalizačná čistiarňa			návrhová kanalizačná čistiarňa
návrhová čistiarňa			návrhová čistiarňa
hranica nadväzného územia vodného toku			hranica nadväzného územia vodného toku

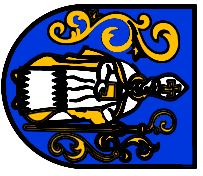

ÚPN-O Plavecký Mikuláš
Zmeny a doplnky č.2
Ing arch Renie Vámoš a kol.
Výkres verejného technického vybavenia obce
- vodné hospodárstvo - jestvujúci stav

Návrh ZAD č.2
máj 2023
m 1:5 000
5A-II.