



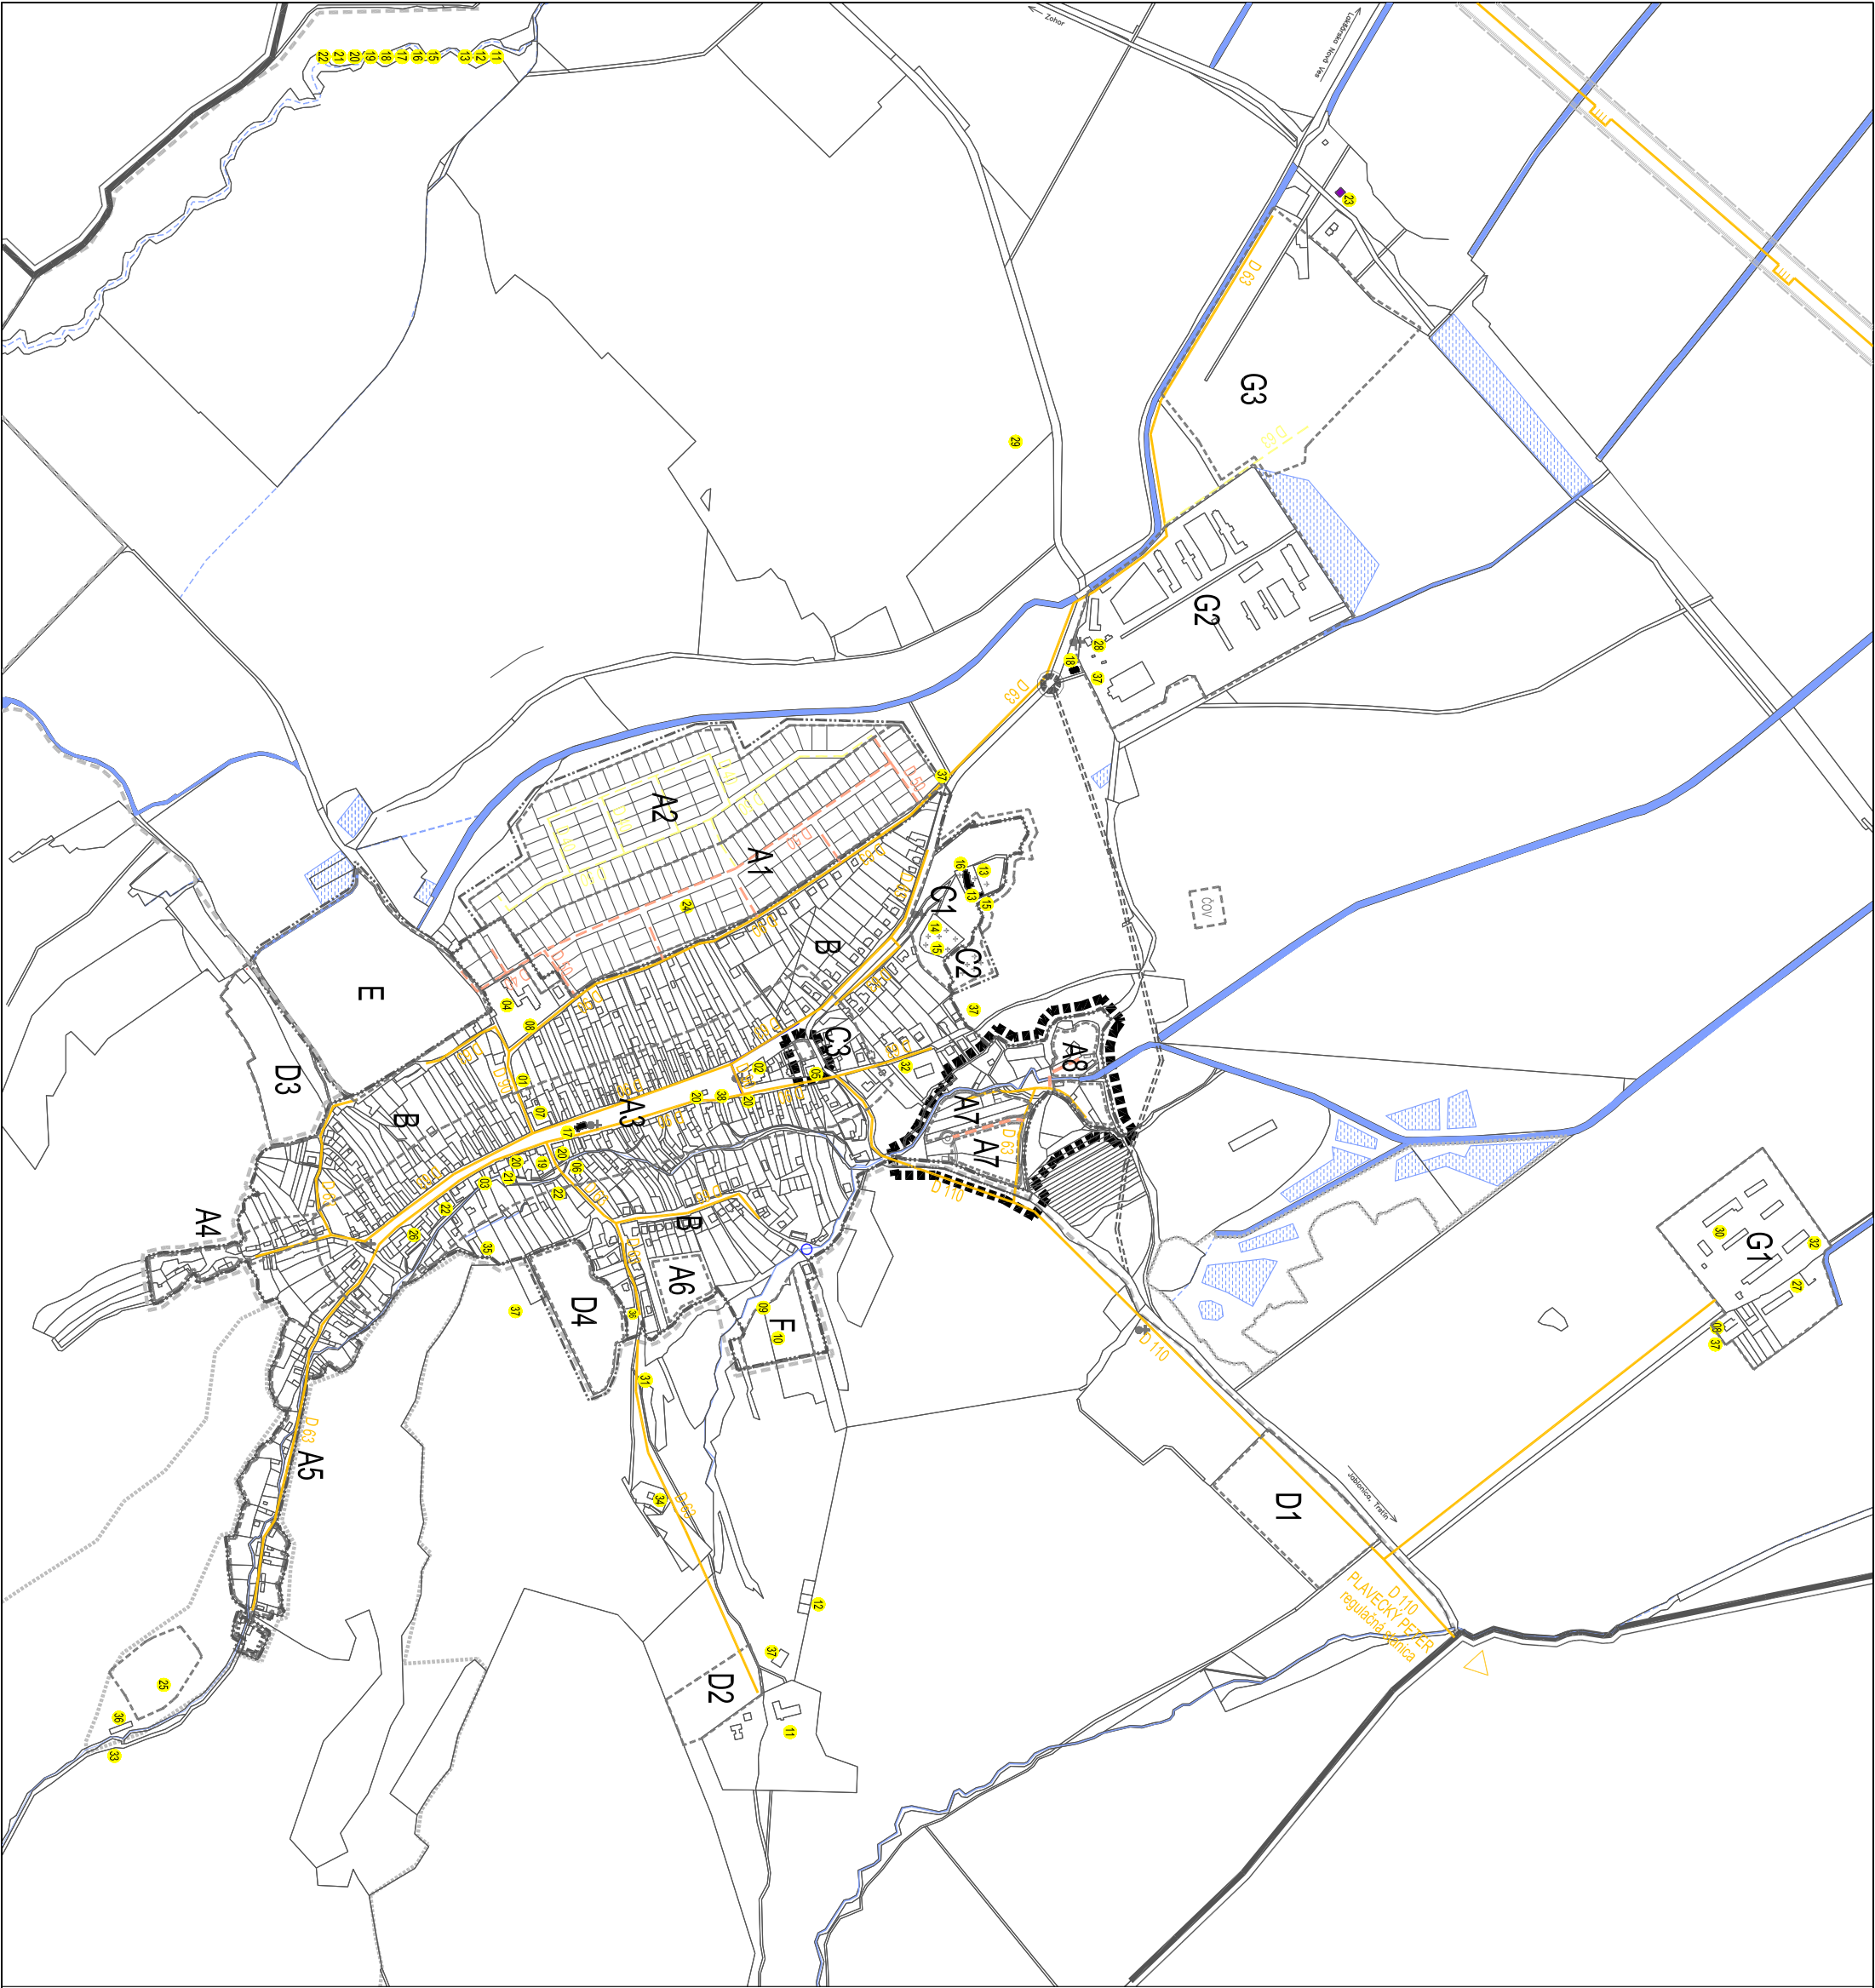

stav	návrh	vyhlád

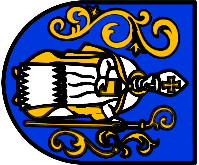

ÚPN-O Plavecký Mikuláš
Zmeny a doplnky č.2
Ing arch Renie Vámoš a kol.

Výkres verejného tech. vybavenia obce
- plynofikácia obce - jestvujúci stav

Návrh ZAD č.2
máj 2023
m 1:5 000

5B-1.