



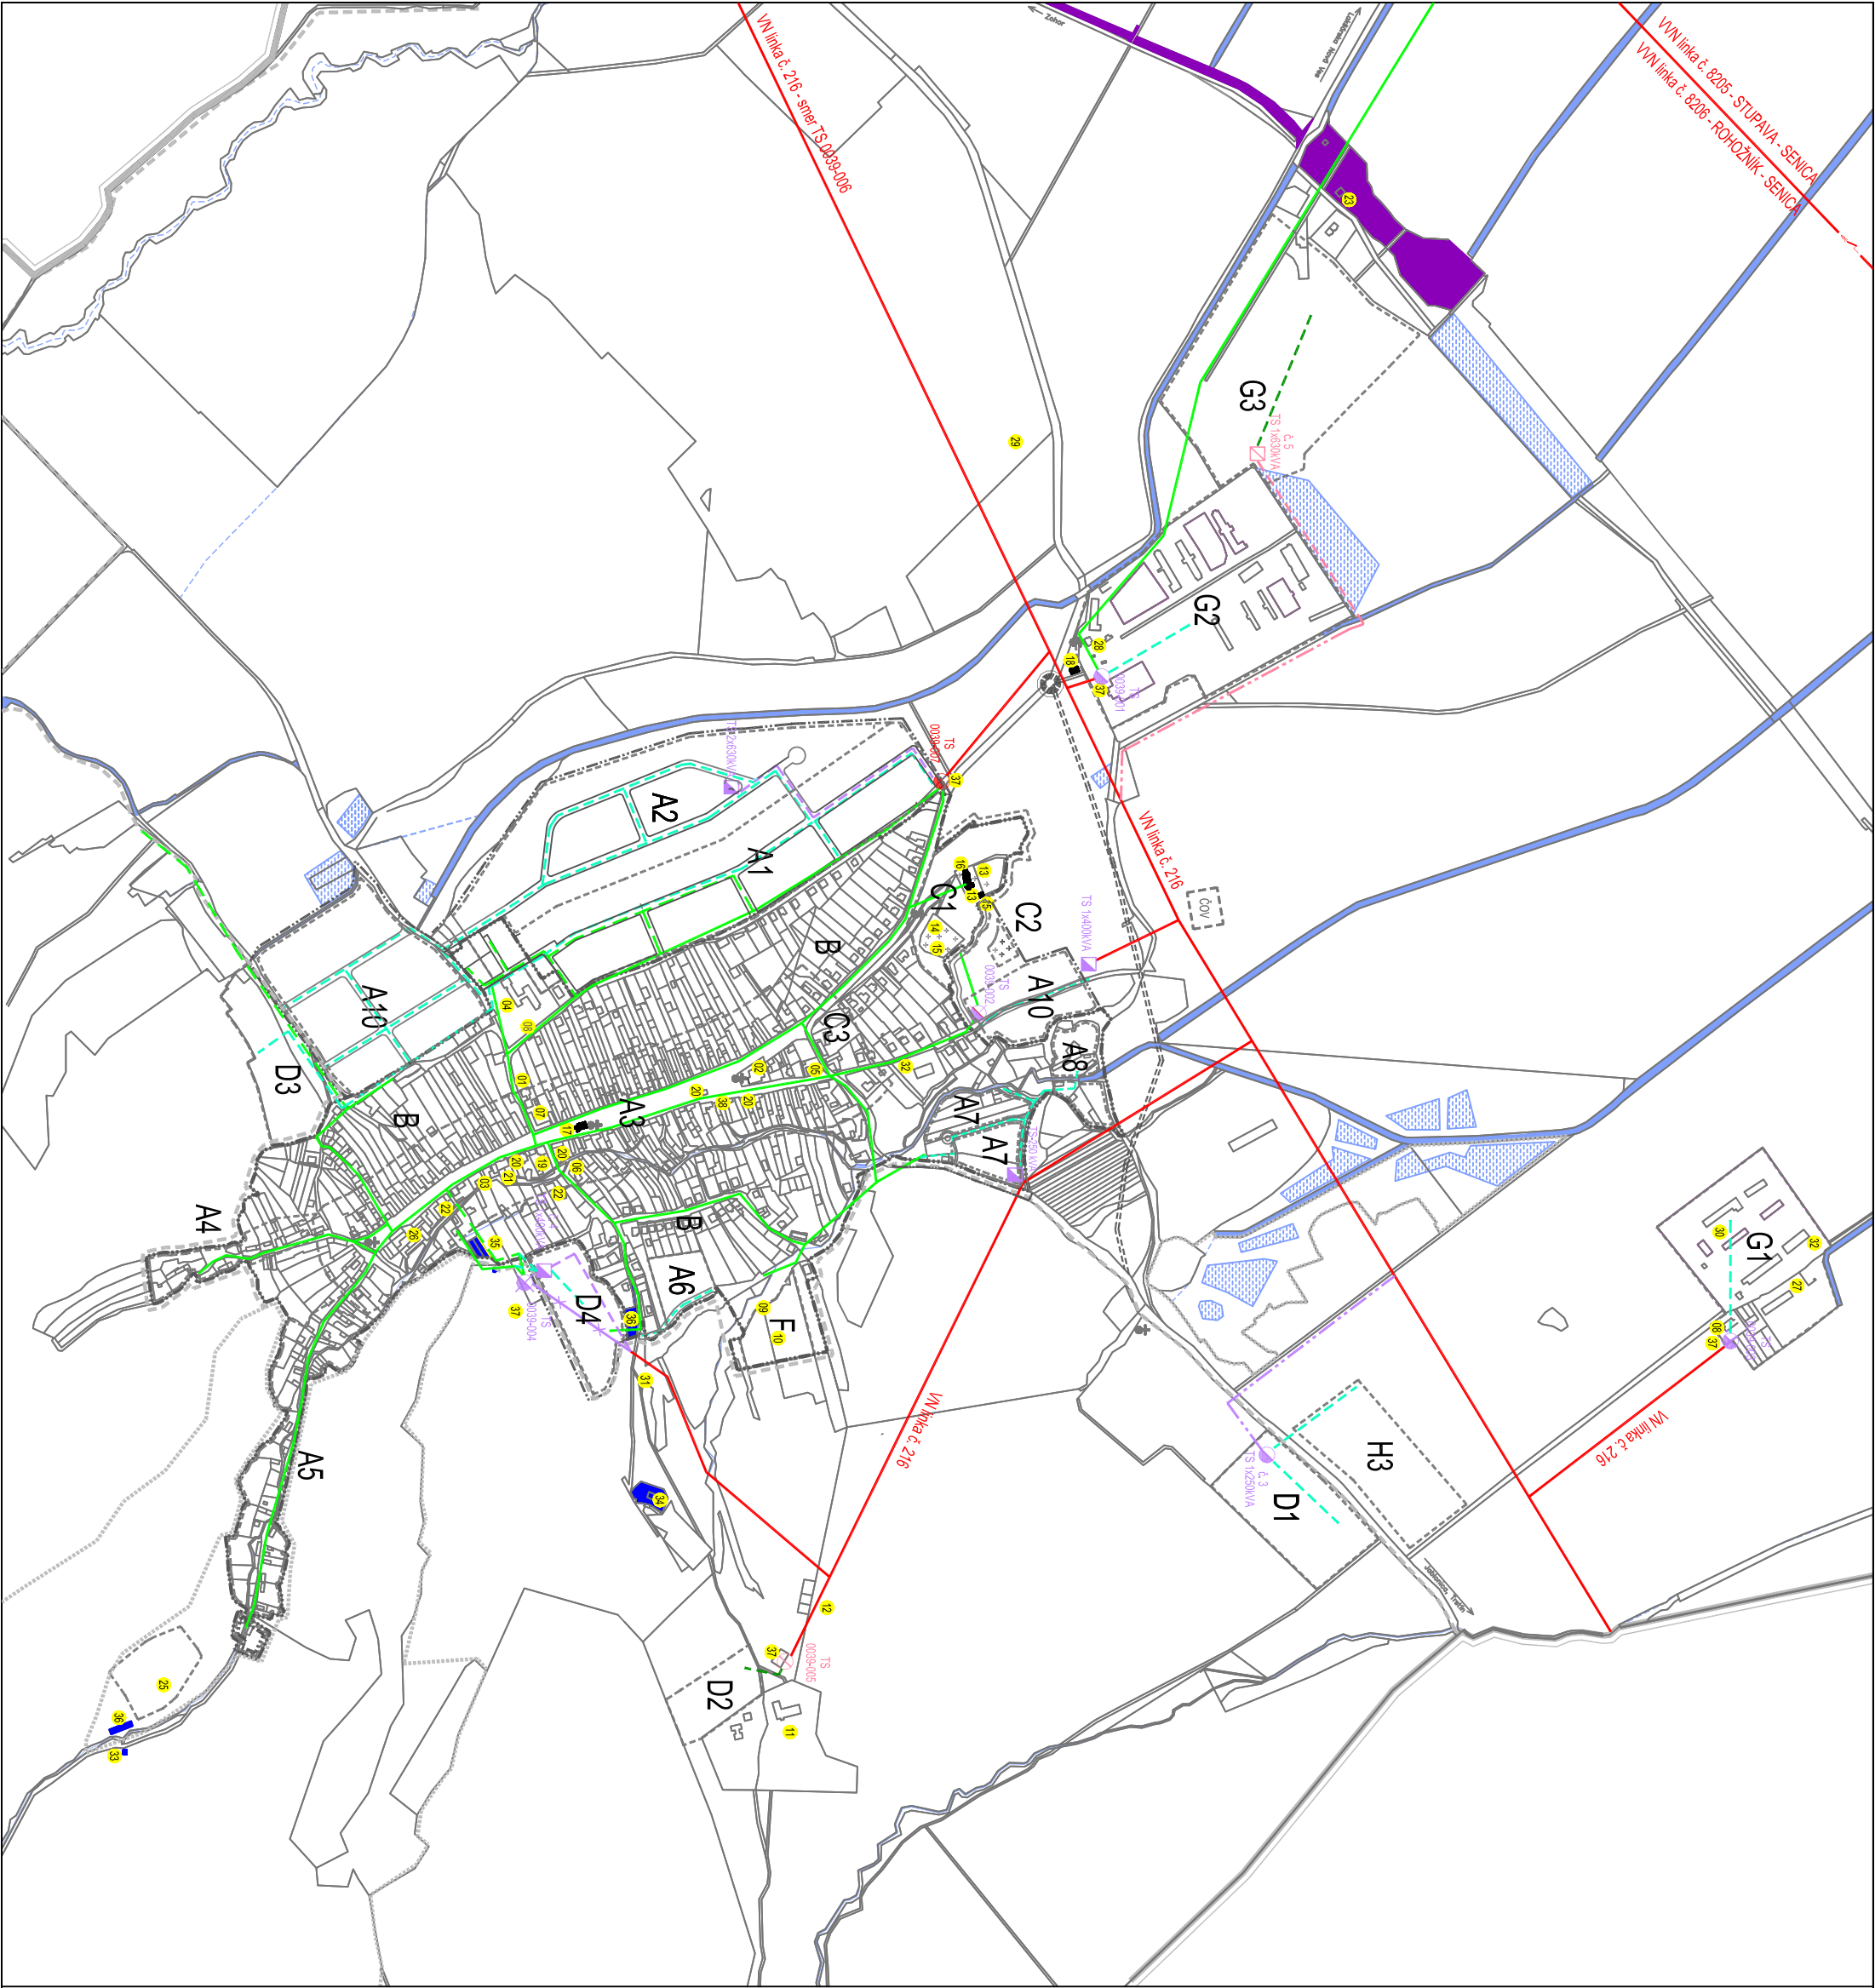

stav	návrh	vyhlád	
			HRANICA KATASTRÁLNEHO ÚZEMIA OBE
			HRANICA ZASTAVANÉHO ÚZEMIA OBE
			POČOPIENIS
			HRANICA LOKALITY
			OZNAČENIE LOKALITY
			HRANICA OCHRANÝCH PÁSIEN SÍŤOVÝCH DIELOV
			HRANICA OCHO
			HRANICA MÄKRONE PRÍRODNE REZERVAČIE
			VODNÉ PLOCHY A TOKY

			VZDUSNÉ ROZKLDY VN
			VZDUSNÉ ROZKLDY VN - DEMONTOVANÉ
			KÁBELOVÉ ROZKLDY VN
			STOLÁROVIA TRAFICSTANICA
			BETONOVIA TRAFICSTANICA - DEMONTOVANÁ
			VZDUSNÉ ROZKLDY VN
			KÁBELOVÉ ROZKLDY VN

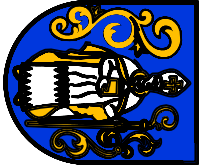

ÚPN-O Plavecký Mikuláš
Zmeny a doplnky č.2
Ing arch Rovní Vámoš a kol.

Výkres verejného tech. vybavenia obce
- zásobovanie el. energiou - ještvujúci stav

Návrh ZAD č.2
máj 2023
m 1:5 000

5C-II.