



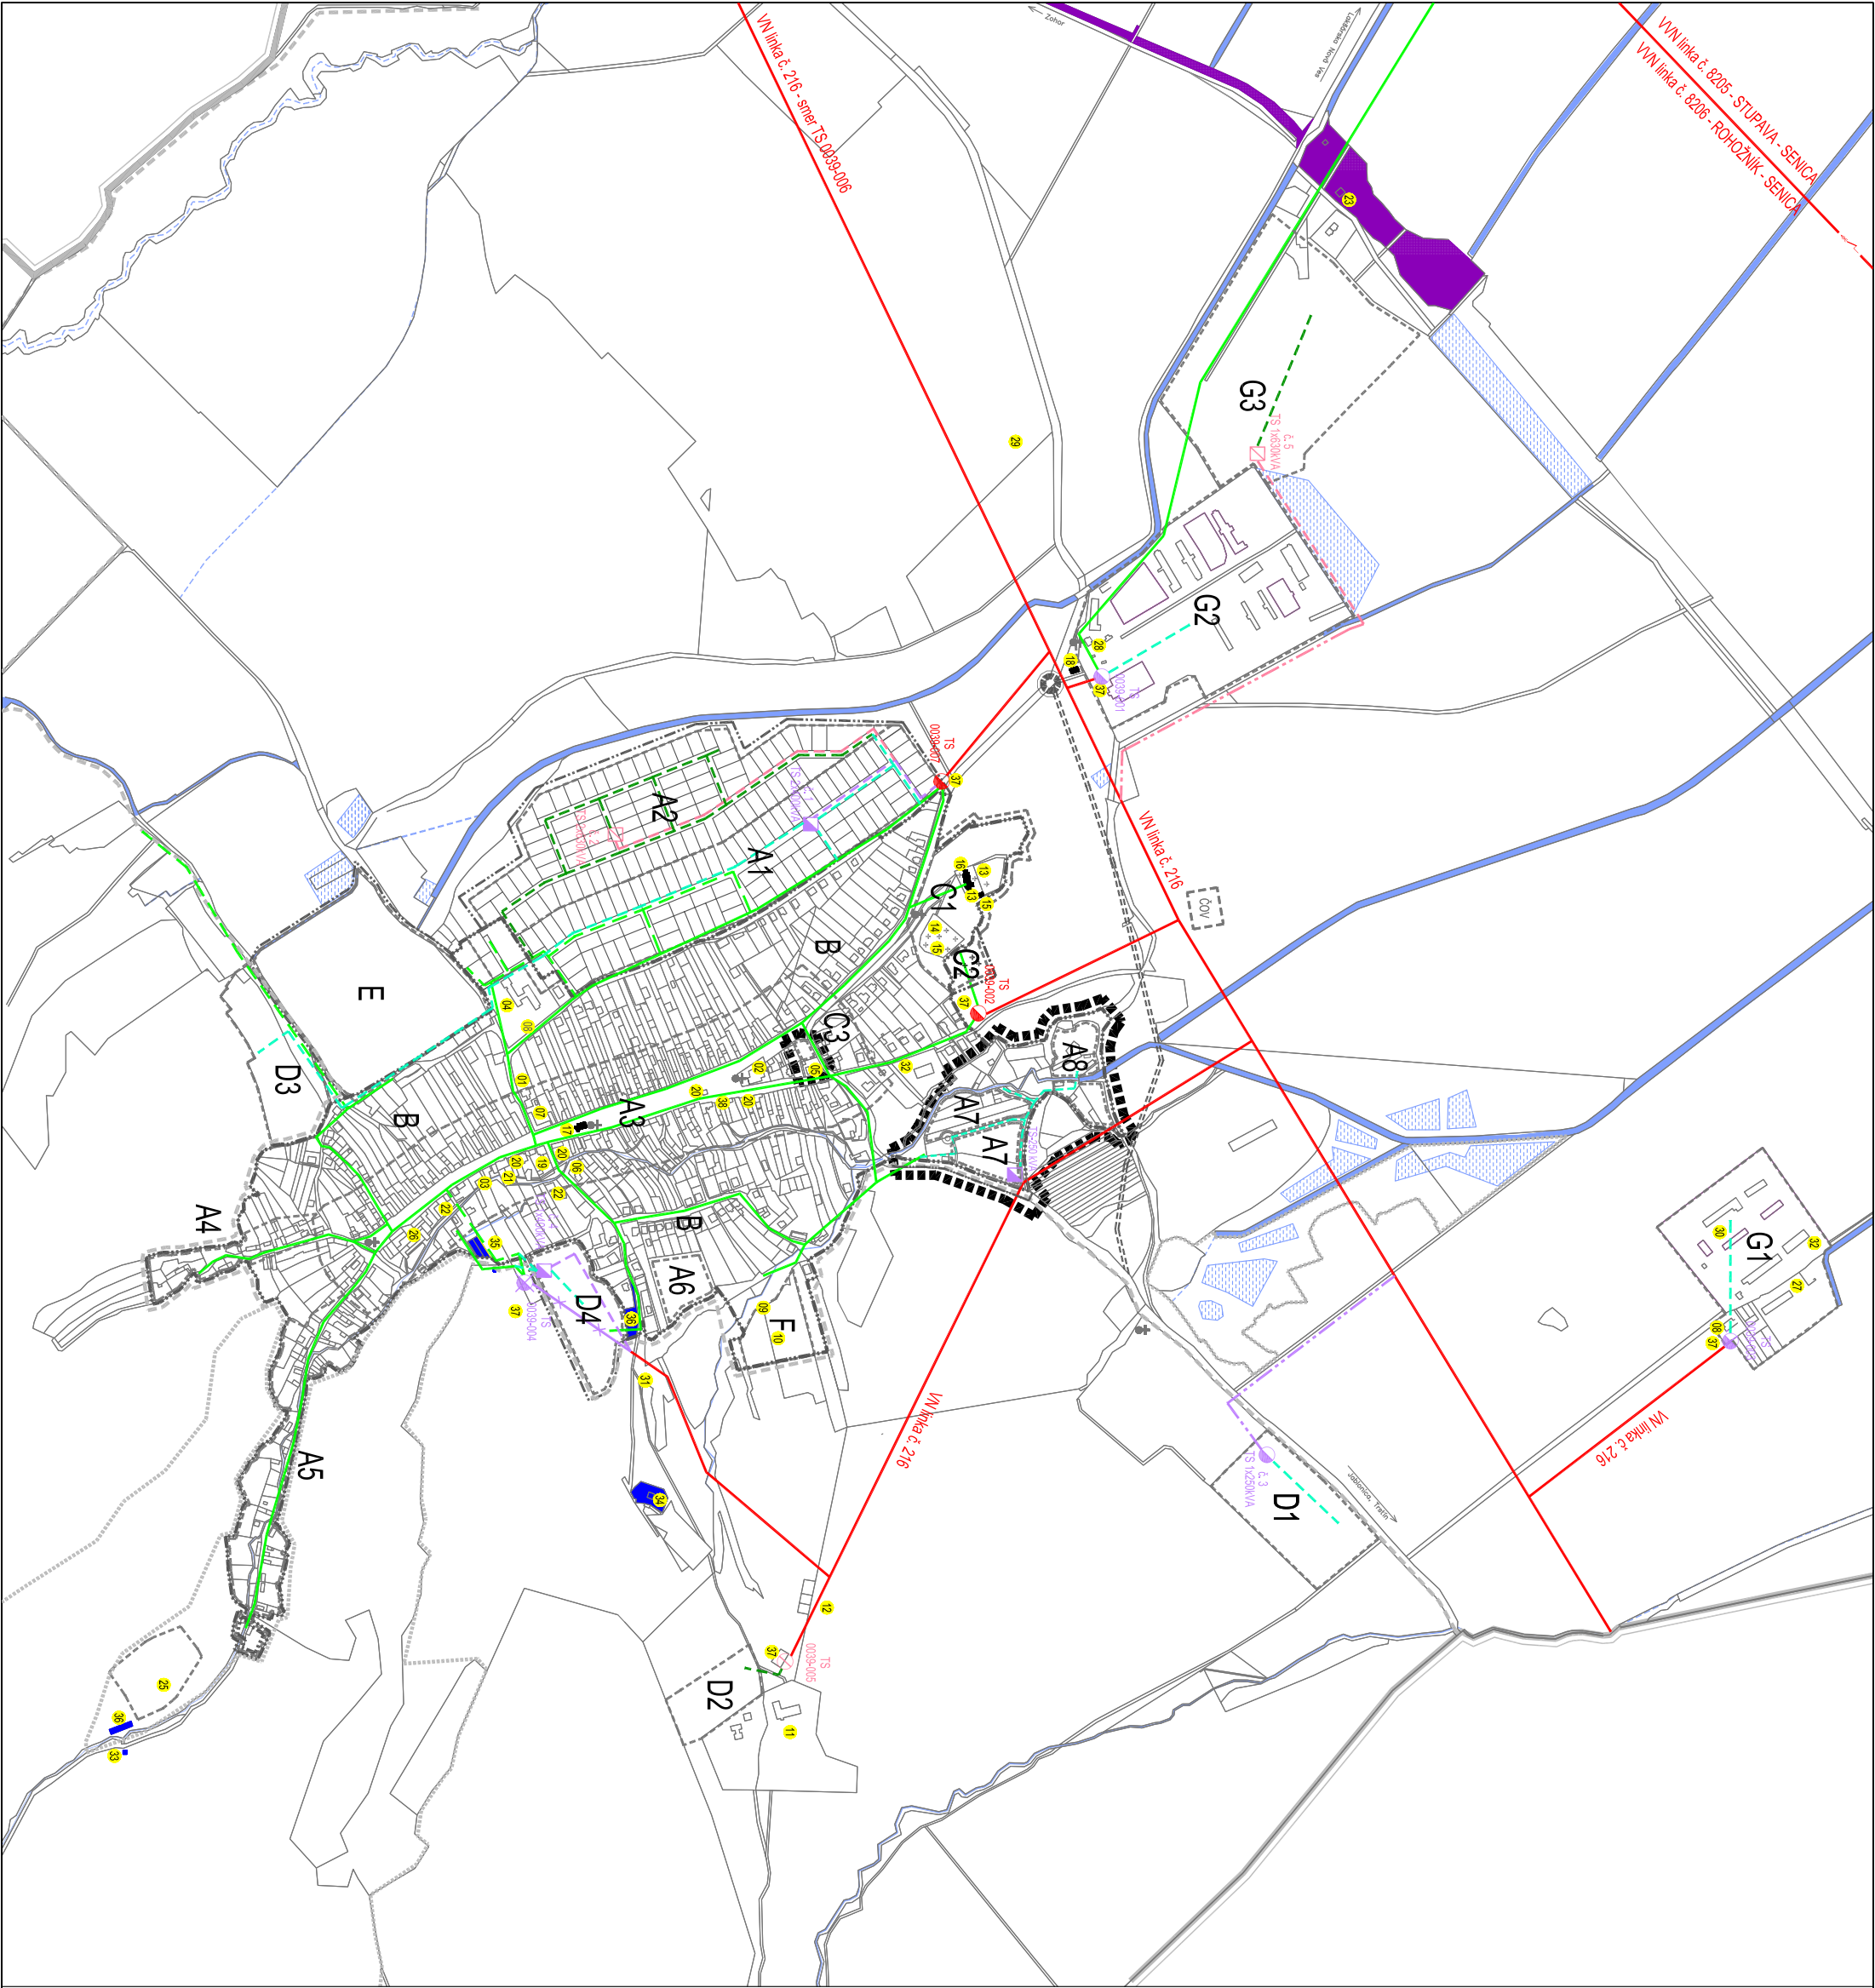

stav	návrh	vyhlád
		HRANICA KATASTRÁLNEHO ÚZEMIA GDE
		HRANICA ZASTAVANÉHO ÚZEMIA OBCE
		POLOHPIS
		HRANICA LOKALITY
		OZNAČENIE LOKALITY
		HRANICA OCHRANÝCH PÁSIEK VEŠTICH DOPŮKOV
		HRANICA CHKO
		HRANICA NÁRODNE PRÍRODNE NEREGULOVANE
		VRCHNÉ PLOCHY A TOKY

		VZDUŠNÉ ROZKLDY VN
		VZDUŠNÉ ROZKLDY VN
		VZDUŠNÉ ROZKLDY VN - DEMONTOVANÉ
		KABELOVÉ ROZKLDY VN
		STODAROVIA TRAFICSTANICA
		STODAROVIA TRAFICSTANICA - DEMONTOVANÁ
		BETONOVÁ TRAFICSTANICA
		VZDUŠNÉ ROZKLDY VN
		KABELOVÉ ROZKLDY VN

		HRANICA PRÍRODNEHO ÚZEMIA
		ÚZEMIE PRÍRODNEHO ÚZEMIA

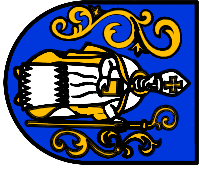

ÚPN-O Pravecký Mikuláš
Zmeny a doplnky č.2
Ing arch Rovní Vámoš a kol.

Výkres verejného tech. vybavenia obce
- zásobovanie el. energiou - jestvujúci stav

Návrh ZAD č.2
máj 2023
m 1:5 000

5C-1.