

OBEC PLAVECKÝ MIKULÁŠ

OZNÁMENIE O VEREJNOM PREROKOVANÍ NÁVRHU ZMIEN A DOPLNKOV Č. 2 ÚZEMNÉHO PLÁNU OBCE PLAVECKÝ MIKULÁŠ

Obec Plavecký Mikuláš podľa zákona č. 50/1976 Zb. o územnom plánovaní a stavebnom poriadku, v znení neskorších predpisov

začína dňa 31.5.2023 prerokovávať

NÁVRH ZMIEN A DOPLNKOV Č. 2 ÚZEMNÉHO PLÁNU OBCE PLAVECKÝ MIKULÁŠ

Lehota na prerokovanie sa stanovuje do 30.6.2023.

Do návrhu Zmien a doplnkov č. 2 Územného plánu obce Sološnica je možné nahliadnuť na Obecnom úrade v Plaveckom Mikuláši v pracovných dňoch v čase 8,00 – 12,00 hod. Námety a pripomienky k návrhu Zmien a doplnkov č. 2 Územného plánu obce Plavecký Mikuláš je možné predložiť v písomnej forme Obecnému úradu v Plaveckom Mikuláši do 30.6.2023.

Odborný výklad riešenia návrhu Zmien a doplnkov č. 2 ÚPN-O Plavecký Mikuláš


sa uskutoční

**na verejnom prerokovaní dňa 14.6.2023 o 17,00 hodine
v Kultúrnom dome v Plaveckom Mikuláši.**

V Plaveckom Mikuláši 30.5.2023



Zverejnené na Úradnej tabuli OcÚ v Plaveckom Mikuláši dňa: 31.5.2023
Zvesené dňa:

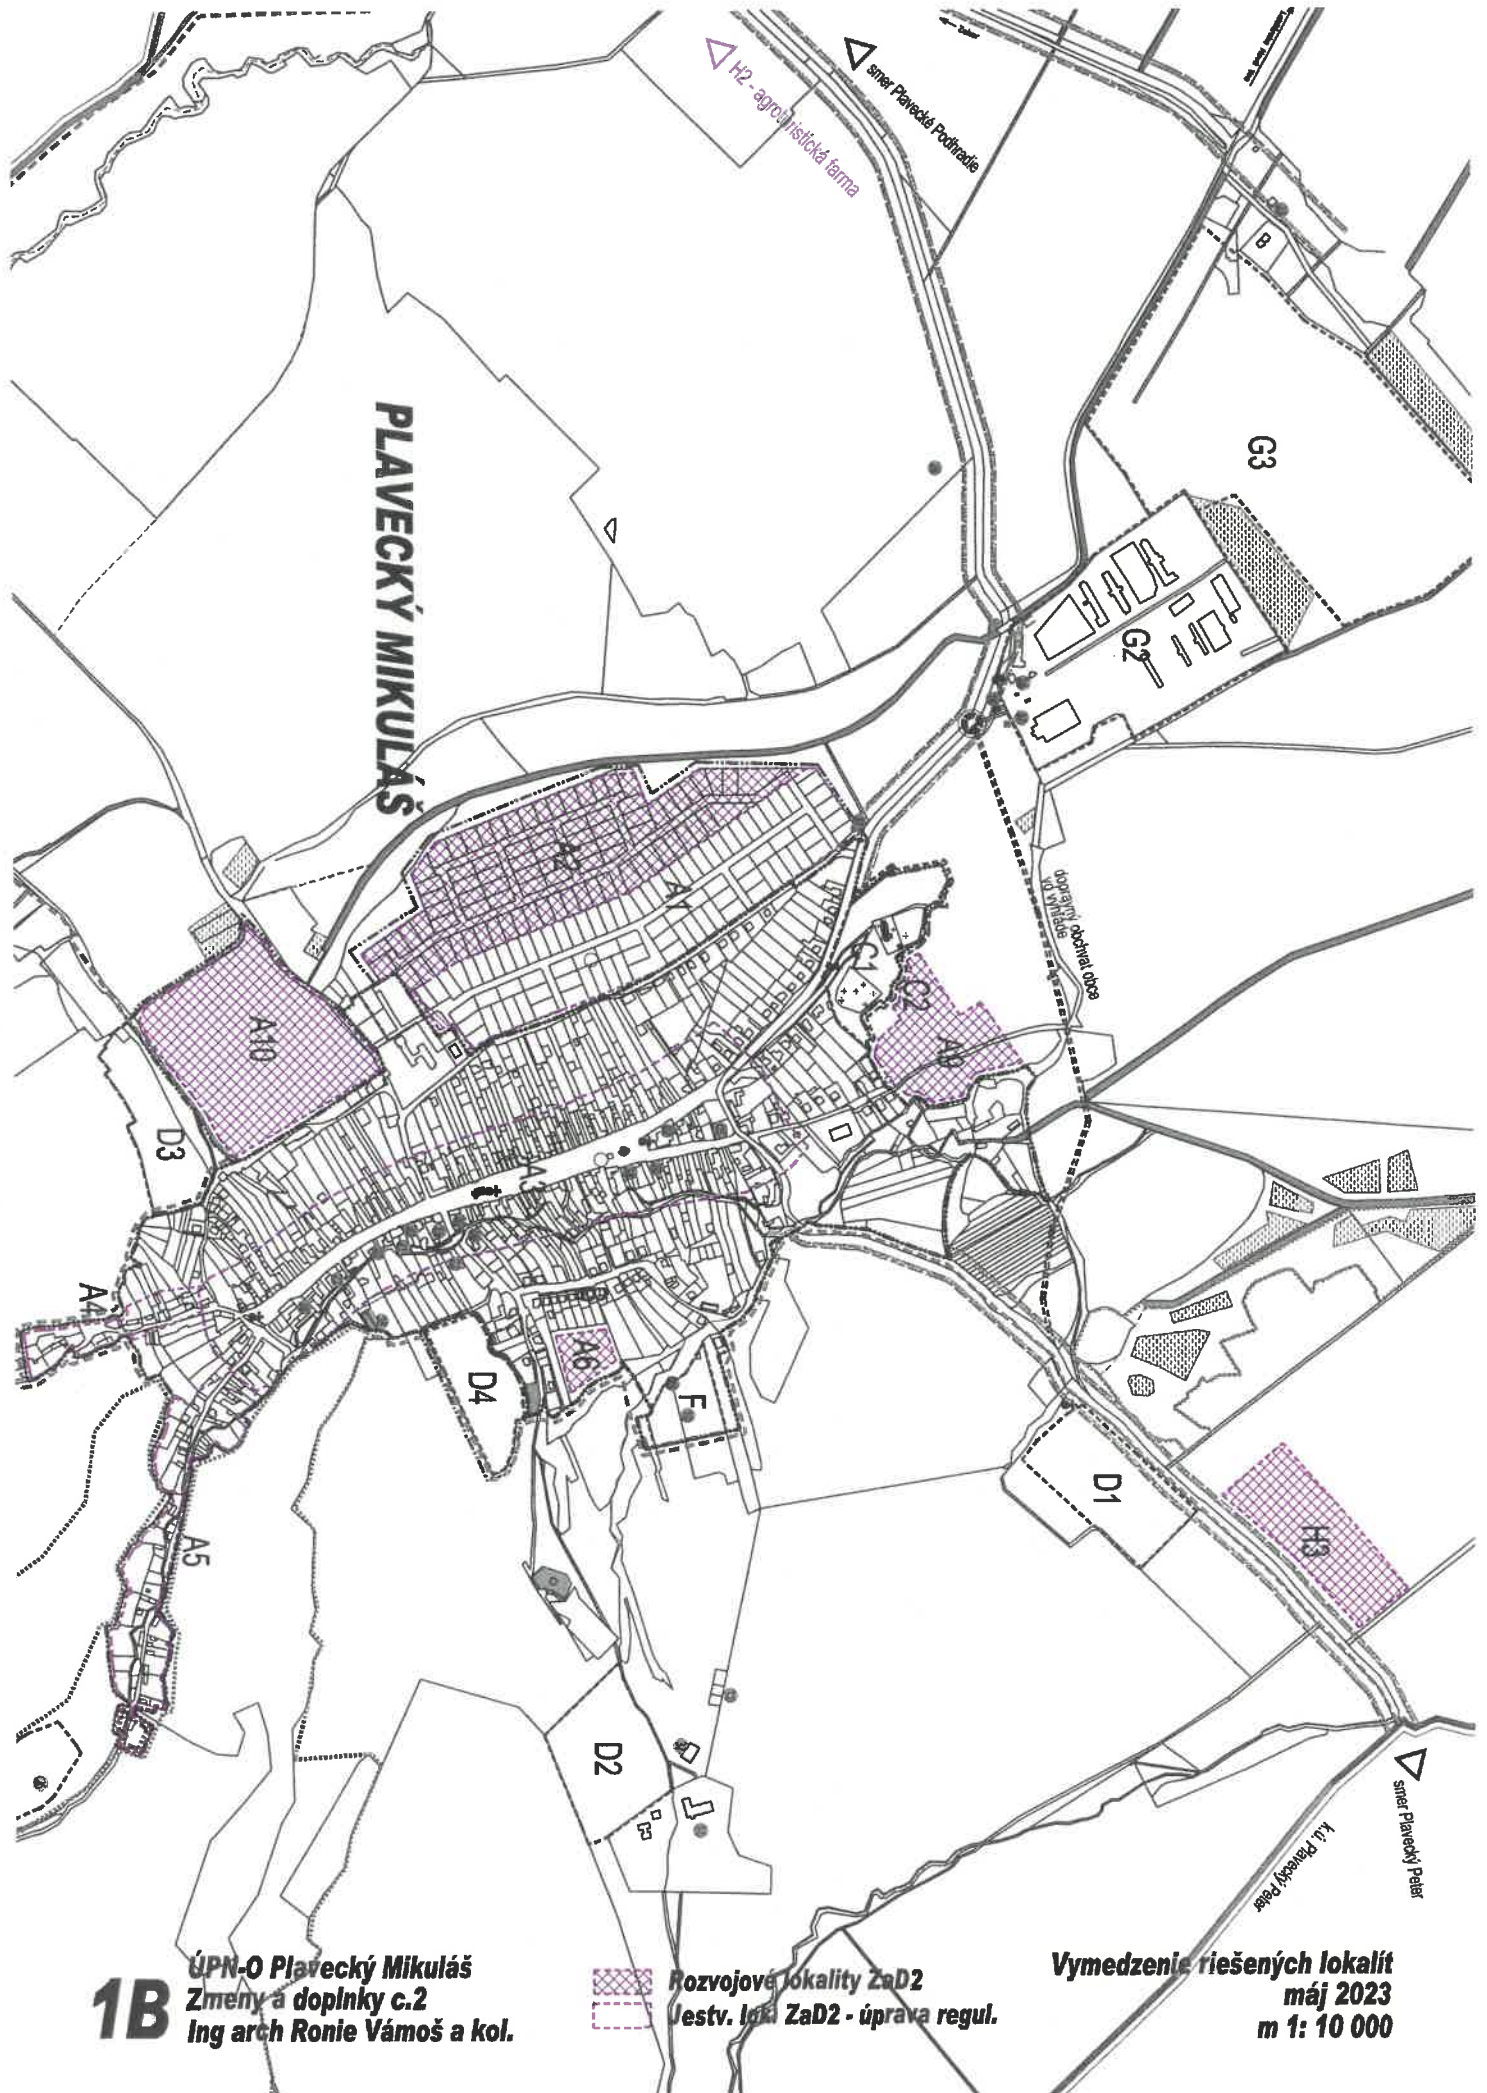

PLAVECKÝ MIKULÁŠ

1B ÚPN-O Plavecký Mikuláš
 Zmeny a doplnky c.2
 Ing arch Ronie Vámoš a kol.

 Rozvojové lokality ZaD2
 Iestv. lín. ZaD2 - úprava regul.

Vymedzenie riešených lokalít
 máj 2023
 m 1: 10 000

