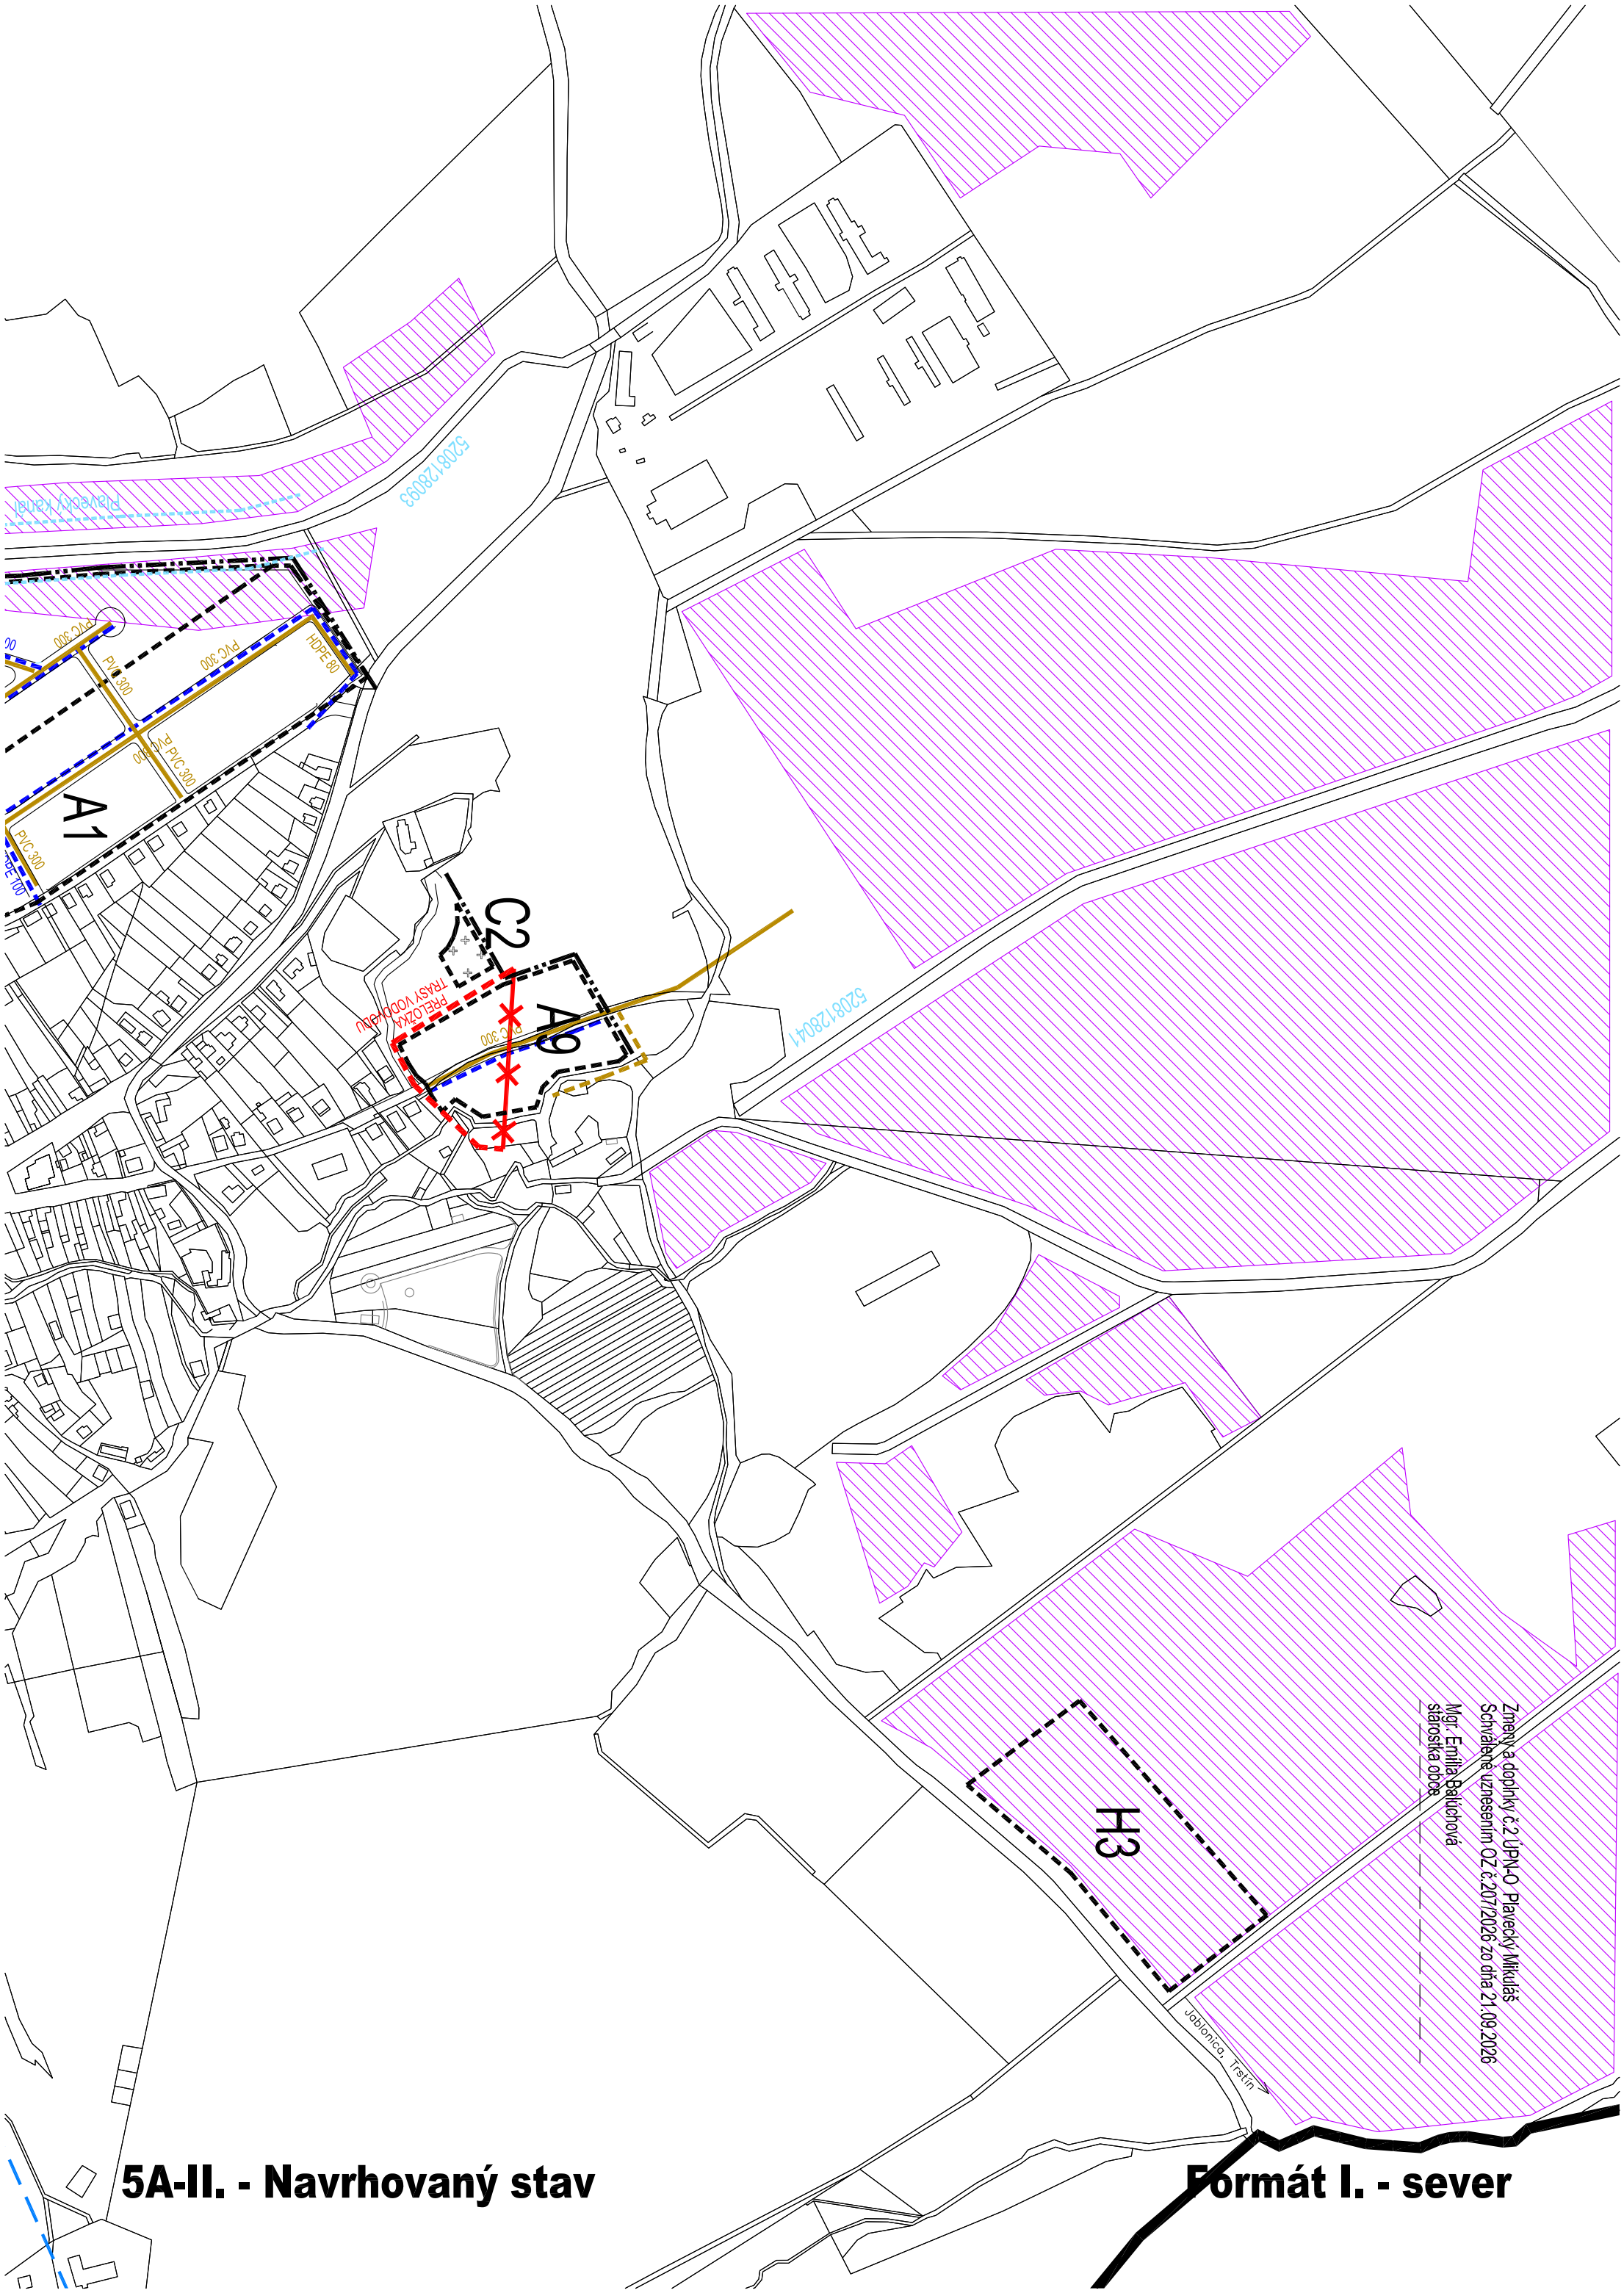


5A-II. - Navrhovaný stav

Formát I. - sever