



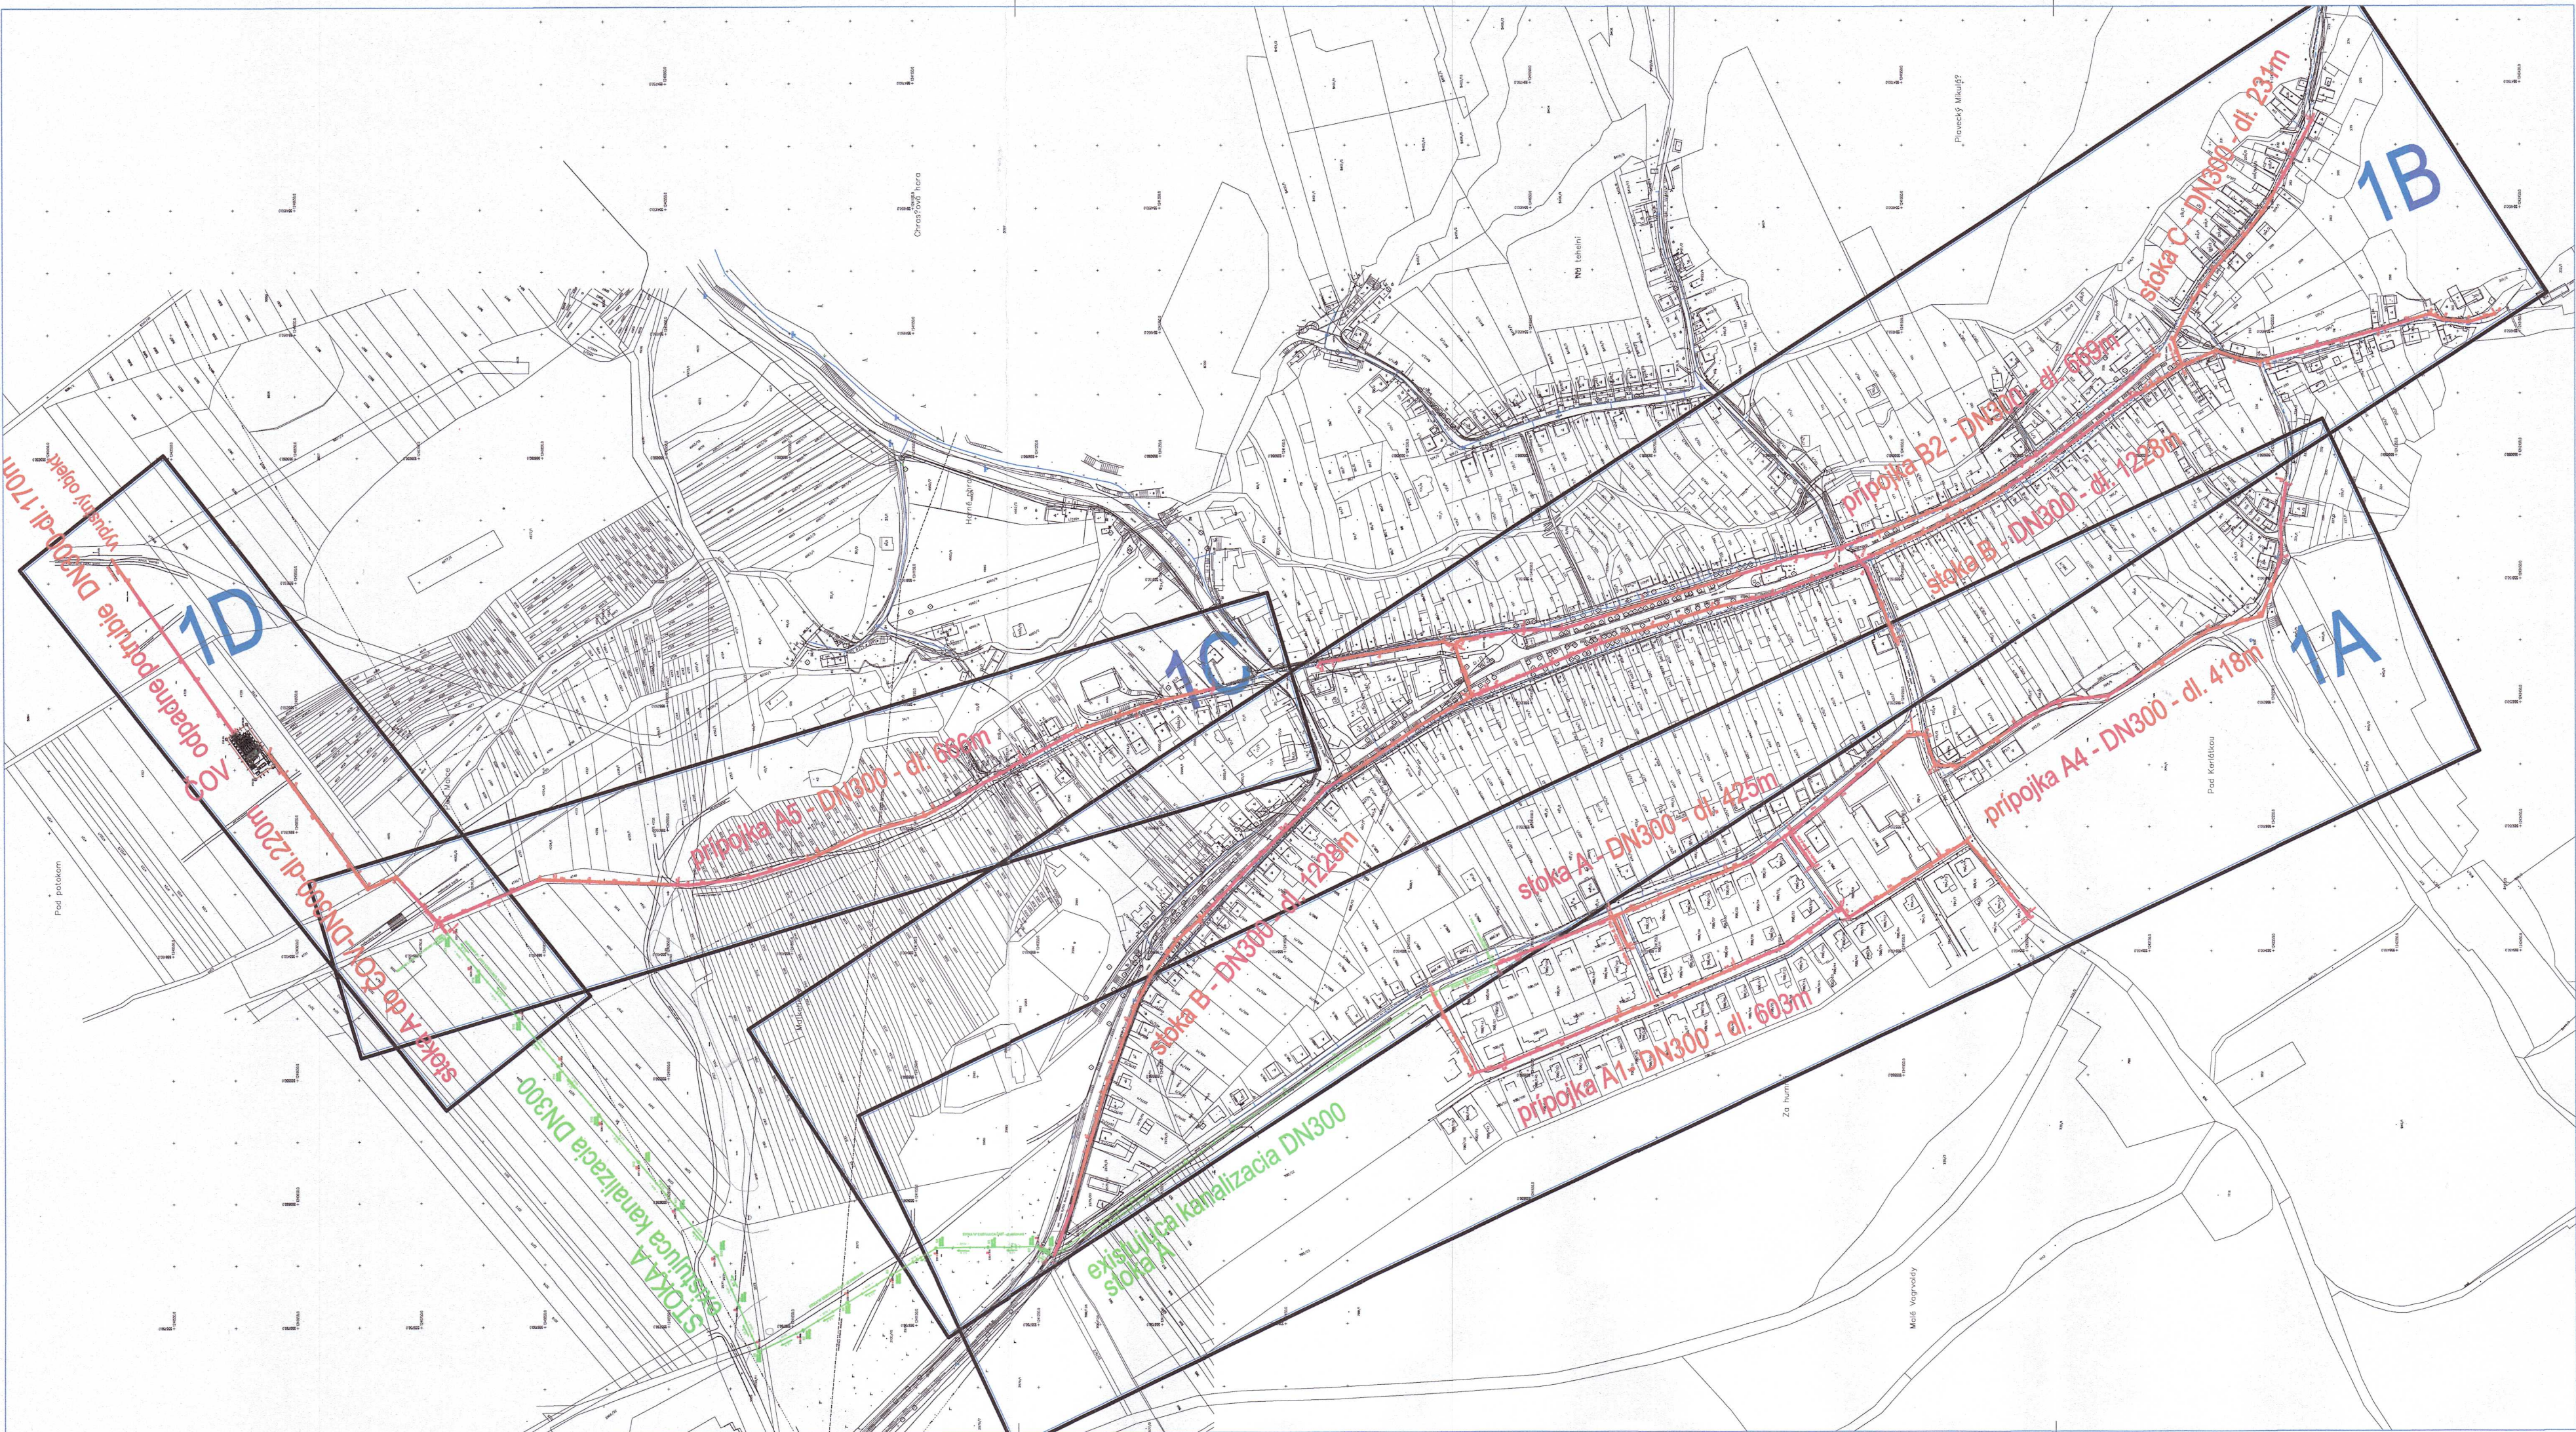

KLAD LISTOV

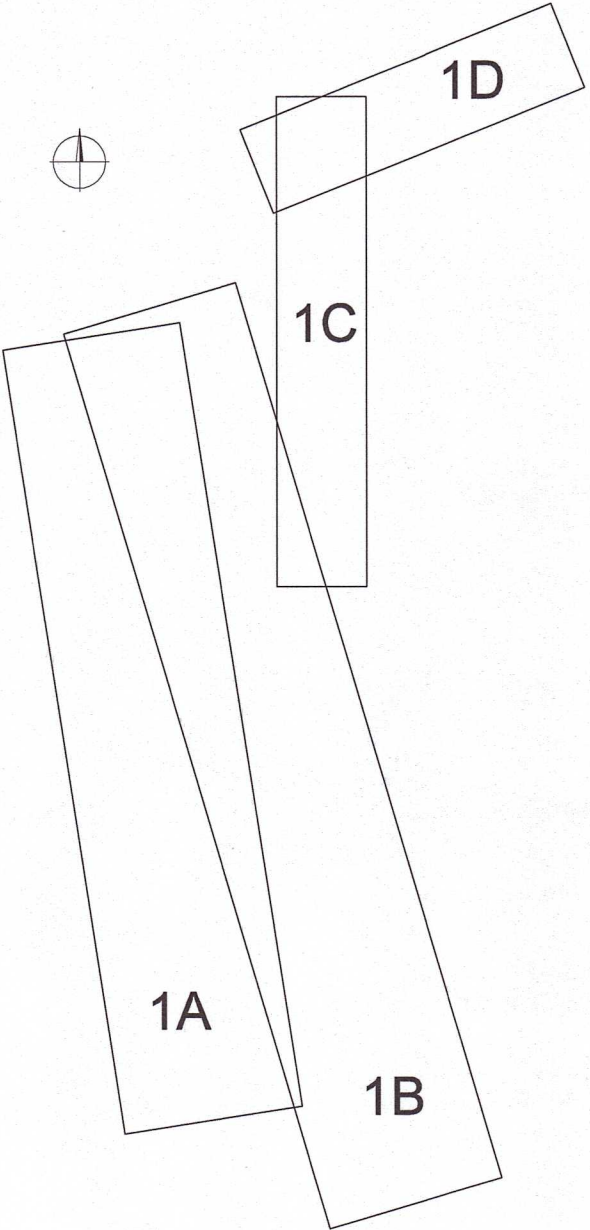

Dokumentácia bola overená vo vodoprávnom konaní a je podkladom na uskutočnenie stavby podľa vodoprávneho rozhodnutia č.j. 04-119-052P-2023/028 OPS-003 zo dňa 14.11.2023

|               |                                                                  |                                    |                                                                           |                         |
|---------------|------------------------------------------------------------------|------------------------------------|---------------------------------------------------------------------------|-------------------------|
| Vyhovosť      | Ing. Peter Holčík<br>GEODÉZIA A KATASTER<br>906 34, Prievaly 352 | Investor                           | Obecný úrad Plavecký Mikuláš                                              | C. z.č. 30/2011         |
| Obec          | Pl. Mikuláš                                                      | Název                              | Polohopisné a výškopisné spracovanie lokality pre trasu kanalizácie k ČOV |                         |
| Parcela       |                                                                  | Vyhotovil                          | Dňa: 1.9.2011                                                             | Autorizačne overil      |
| Súrad. systém | S - JTSK / Bpv                                                   | Meno:                              | Ing. Radoslav Holčík                                                      | Dňa: 1.9.2011           |
| Mierka        | 1:500                                                            | Návrhová a projektová zodpovednosť |                                                                           | Meno: Ing. Peter Holčík |
|               |                                                                  | Pečiatka a podpis                  |                                                                           | Pečiatka a podpis       |

LEGENDA

- NN vedenie nadzemné
- NN vedenie podzemné
- VN vedenie nadzemné
- plynové podzemné neoverené
- telefónne vedenie podzemné neoverené
- telefónne vedenie nadzemné
- vodovodné vedenie podzemné neoverené
- komunikácie, chodníky
- význené komunikácie neoverené
- plot kovový
- plot kovový s podmuróvkou
- plot murovaný
- vjazd na pozemok

stavba

4934/6

4934/6

parcely C KN

parcely E KN (UO)

Š1-Š50

SPLAŠKOVÁ KANALIZÁCIA - NAVRHOVANÁ  
POTRUBIE PVC- min. SN8  
REVÍZNÁ ŠAHTA DN1000 + LT POKLOP DN600

POZNÁMKY - PRÍPOJKY !!!

PRESNÉ MIESTA ODOBOČIEK DN300/160 PRE PRÍPOJKY RODINNÝCH DOMOV SA UPRISNIA NA TVARE MIESTA PRI REALIZÁCII PO DOHODE REALIZÁTORA S INVESTOROM, resp. VLASTNÍKMI RODINNÝCH DOMOV. PREDPOKLADANÝ POČET ODOBOČIEK PRE PRÍPOJKY K RODINNÝM DOMOM JEcca 133ks

POZNÁMKY

- PRED ZAČATÍM ZEMNÝCH PRÁČ JE NUTNÉ VYTÝČENIE VŠETKÝCH EXISTUJÚCICH PODZEMNÝCH SIETÍ V TRASE NOVEJ KANALIZÁCIE U ICH SPRÁVCOV A S ICH POLOHOU A VÝŠKOU JE POTREBNÉ OBOZNÁMIŤ PRACOVNÍKOV, KTORÍ REALIZUJÚ ZEMNÉ PRÁČE
- V PRÍPADE POTREBY PRISPOBIŤ POLOHU VEDENIA NOVEHO KANAL. POTRUBIA, OSADENIE NOVEJ ŠAHTY PODLA EXISTUJUCICH MOŽNOSTÍ
- O SPÔSOBE A POSTUPE VYKONÁVANIA ZEMNÝCH PRÁČ V MIESTACH, KDE SÚ PODZEMNÉ VEDENIA A O BEZPEČNOSTNÝCH OPATRENIACH SA MUSIA PRACUJÚCI PRED ZAČATÍM PRÁČ PREUKÁZATELNE POUČIŤ
- ZEMNÉ PRÁČE PREVÁDZAŤ PODLA STN 73 3050
- KRIŽOVANIE A SÚBEH KANALIZÁCIE S JESTVUJÚCIMI INŽ. SIEŤAMI BUDE PODLA STN 73 6005
- PO TLAKOVEJ SKÚŠKE PREVIESŤ DIGITÁLNE ZAMERANIE POTRUBIA !!

VÝŠKOVÝ SYSTÉM: Bpv  
SÚRADNICOVÝ SYSTÉM: S-JTSK

Tento výkres je originál, jeho kopírovanie je trestné podľa § 21, odst. d., zákona č.383/1997 Z.z.!

|                                                     |                                                     |                   |   |                              |                                                                                       |
|-----------------------------------------------------|-----------------------------------------------------|-------------------|---|------------------------------|---------------------------------------------------------------------------------------|
| HLAVNÝ PROJEKTANT:                                  | ZODP.PROJEKTANT:                                    | VYPRACOVAL:       | STAPROJEKT s.r.o.<br>PROJEKČNÁ KANCELÁRIA<br>gen. L. Slobodu 6, 927 05, Šala<br>0905/927 286, jstacho@nextra.sk |                              |                                                                                       |
| Ing. Jozef Stacho                                   | Ing. Jozef Stacho                                   | Ing. Jozef Stacho |   |                              |                                                                                       |
|                                                     |                                                     |                   |   |                              |                                                                                       |
| INVESTOR:                                           | Obec Plavecký Mikuláš, Plavecký Mikuláš 307, 906 35 |                   |   |                              |                                                                                       |
| MIESTO STAVBY:                                      | Plavecký Mikuláš                                    |                   |   |                              |                                                                                       |
| STAVBA:                                             |                                                     |                   |   |                              |                                                                                       |
| ČOV a splašková kanalizácia v obci Plavecký Mikuláš |                                                     |                   |   |                              |                                                                                       |
| SO 401 SPLAŠKOVÁ KANALIZÁCIA                        |                                                     |                   |   |                              |                                                                                       |
| OBSAH:<br>SITUÁCIA - PREHLADNÁ - MAPA SITUÁCII      |                                                     |                   | PROFESIA:   | VODOHOSPODÁRSKE STAVBY       |                                                                                       |
|                                                     |                                                     |                   | STUPEŇ PD:   | zmena stavby pred dokončením |                                                                                       |
|                                                     |                                                     |                   | DÁTUM:   | FORMÁT:                      | VYHOTOVENIE:                                                                          |
|                                                     |                                                     |                   | 10. 2023   | 4 x A4                       |                                                                                       |
|                                                     |                                                     |                   | MIERKA   | ČÍSLO VÝKRESU:               |  |
|                                                     |                                                     |                   | 1:4000   | SO401 - 0B                   |                                                                                       |