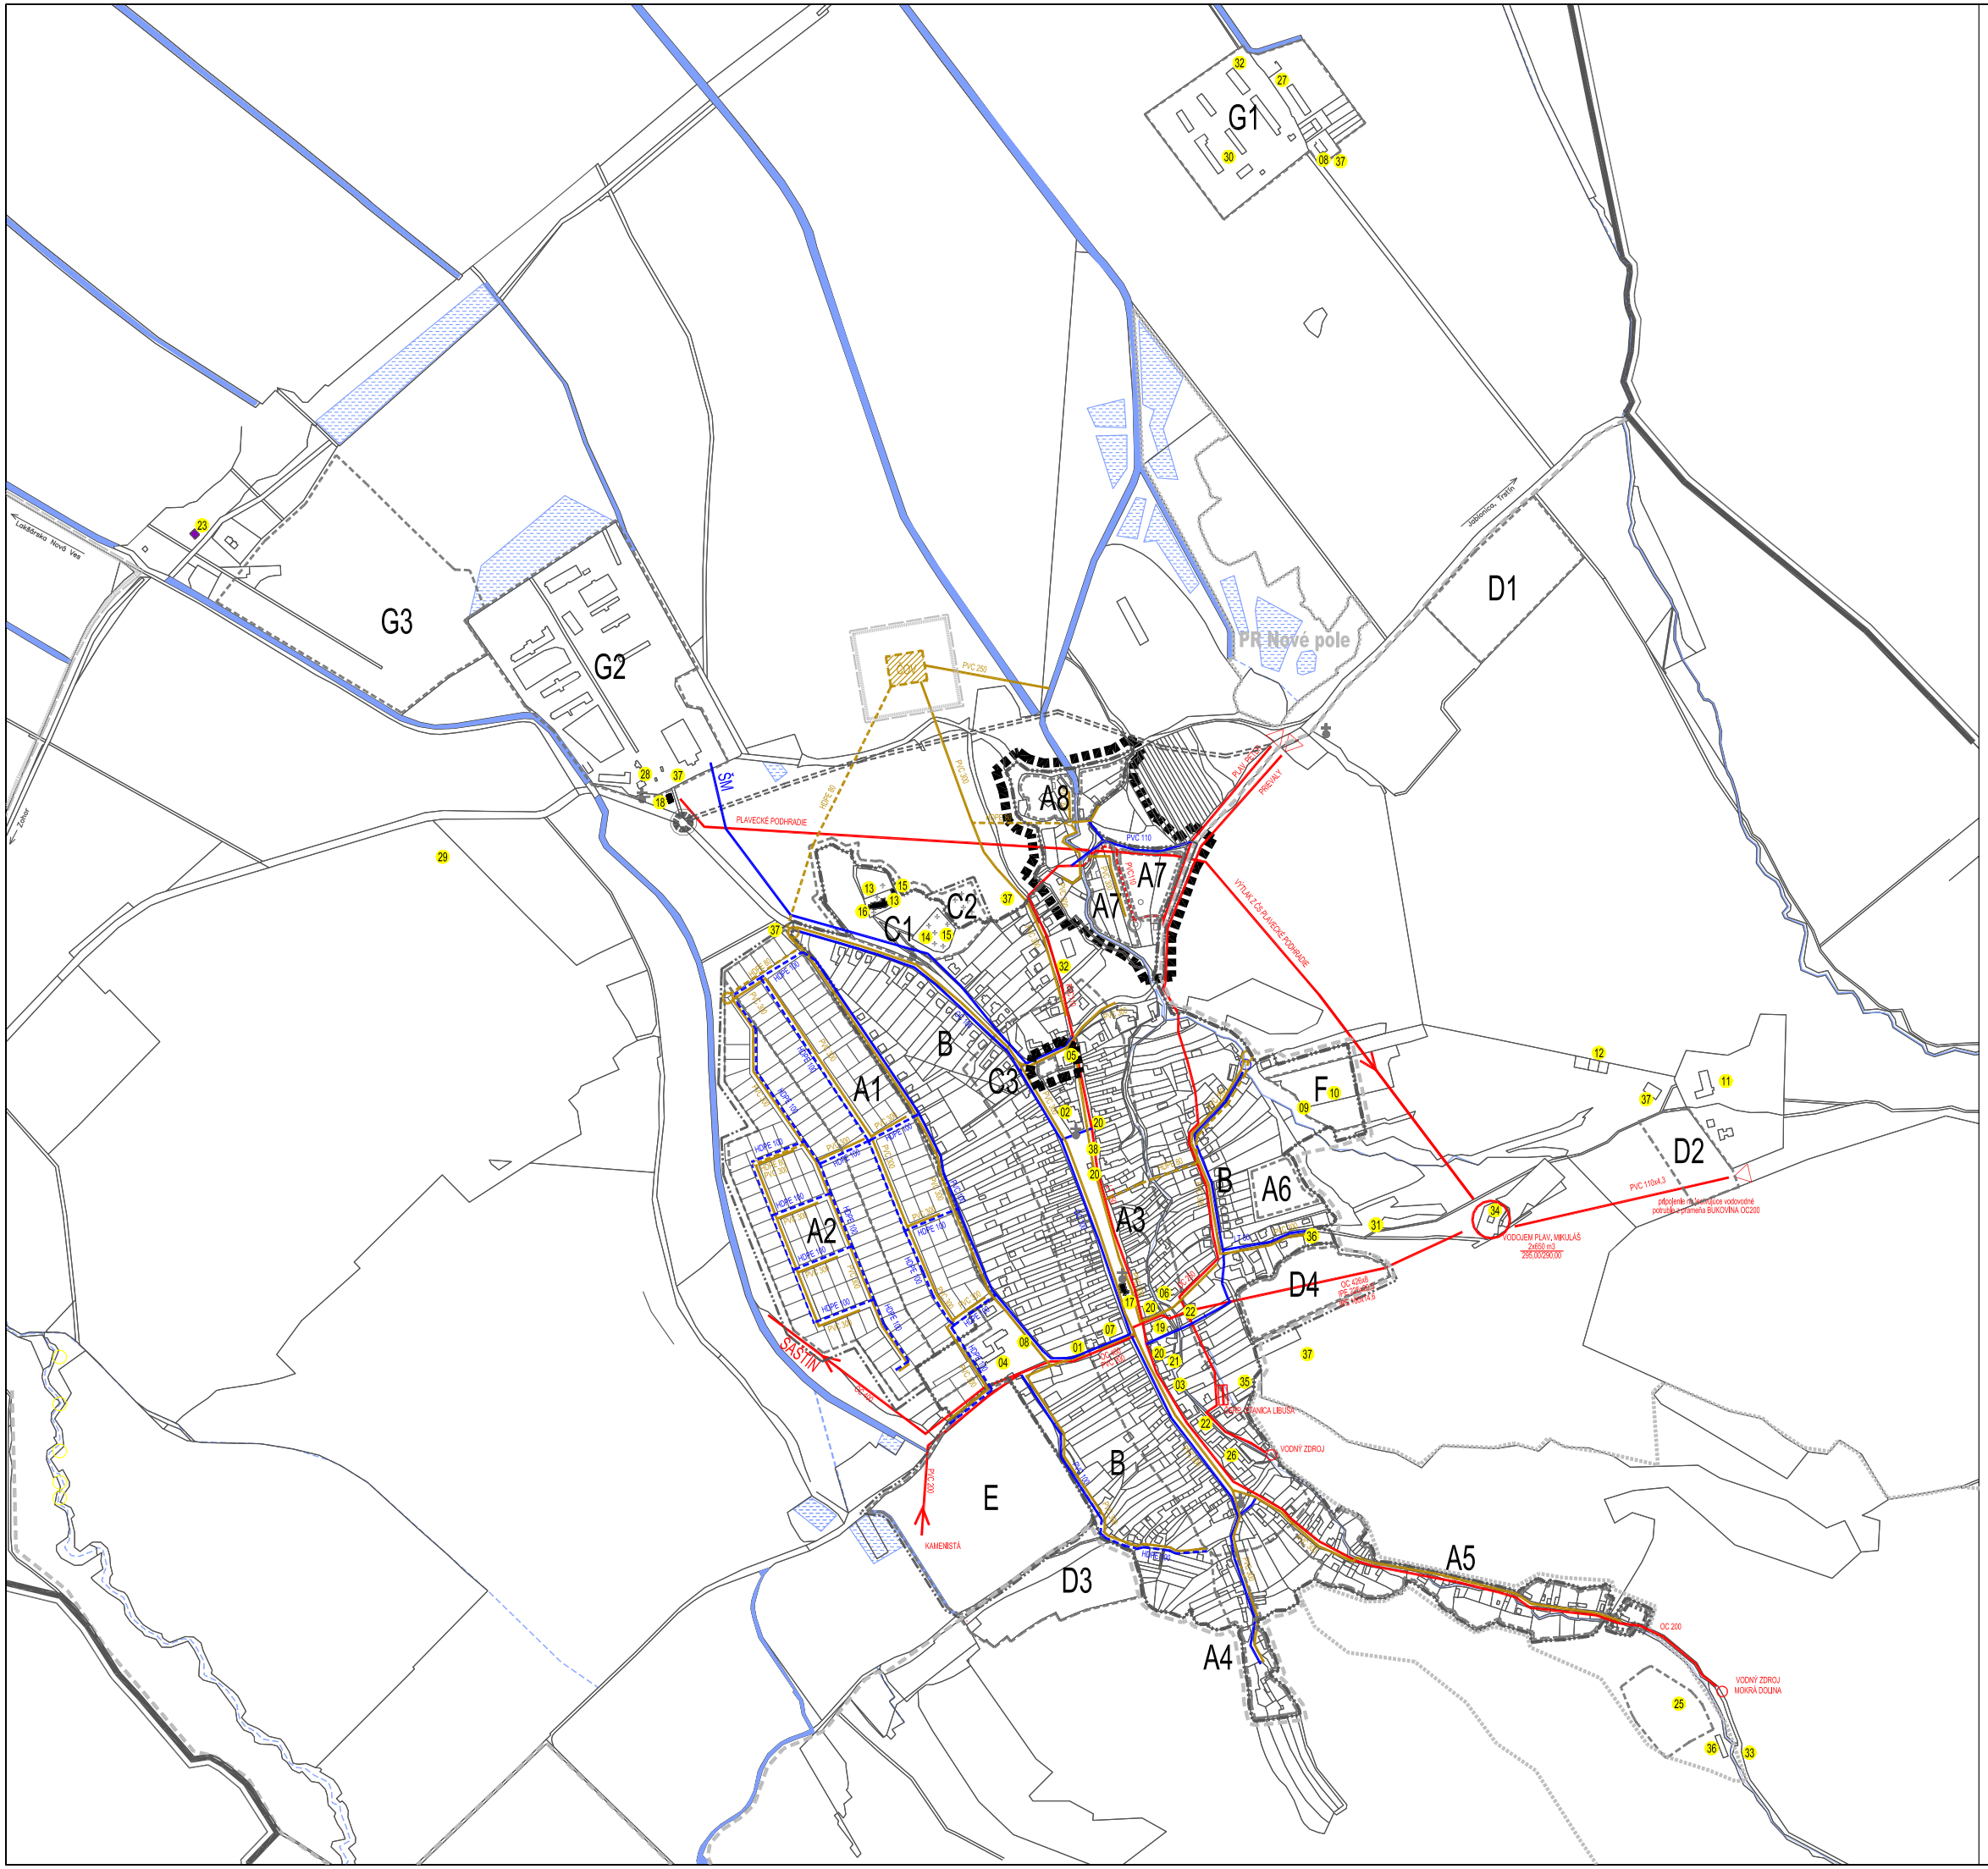

stav	návrh	výhľad	
			HRANICA KATASTRÁLNEHO ÚZEMIA OBCE
			HRANICA ZASTAVANÉHO ÚZEMIA OBCE
			POLOHOPIS
			HRANICA LOKALITY
	N	N	OZNAČENIE LOKALITY
			HRANICA OCHRANNÝCH PÁSIEM VŠETKÝCH DRUHOV
			HRANICA CHKO
			HRANICA NÁRODNEJ PRÍRODNEJ REZERVÁCIE
			VODNÉ PLOCHY A TOKY
			VODOVOD NADOBECNÉHO VÝZNAMU, MAJETOK BVS a.s. SENICA
			VODOVOD PRISLÚCHAJÚCI K INFRAŠTRUKTÚRE OBCE, MAJETOK BVS a.s. SENICA
			VODOVOD V MAJETKU OBCE V SPRÁVE BVS a.s. SENICA
			NAVRHOVANÁ GRAVITAČNÁ STOKOVÁ SIEŤ
			NAVRHOVANÝ KANALIZAČNÝ VÝTLAK
			NAVRHOVANÁ KANALIZAČNÁ ČERPACIA STANICA
			NAVRHOVANÁ OBLASŤ UMIESNENIA ČISTIARNE ODPADOVÝCH VÔD
			HRANICA RIEŠENÉHO ÚZEMIA
			ÚZEMIE RIEŠENÉ / ÚZEMIE NERIEŠENÉ

ÚPN-O Plavecký Mikuláš
Zmeny a doplnky č.2
Ing arch Ronie Vámoš a kol.

Návrh ZaD č.2
máj 2023
m 1: 5 000

Výkres verejného technického vybavenia obce
- vodné hospodárstvo - jestvujúci stav

5A-I.