


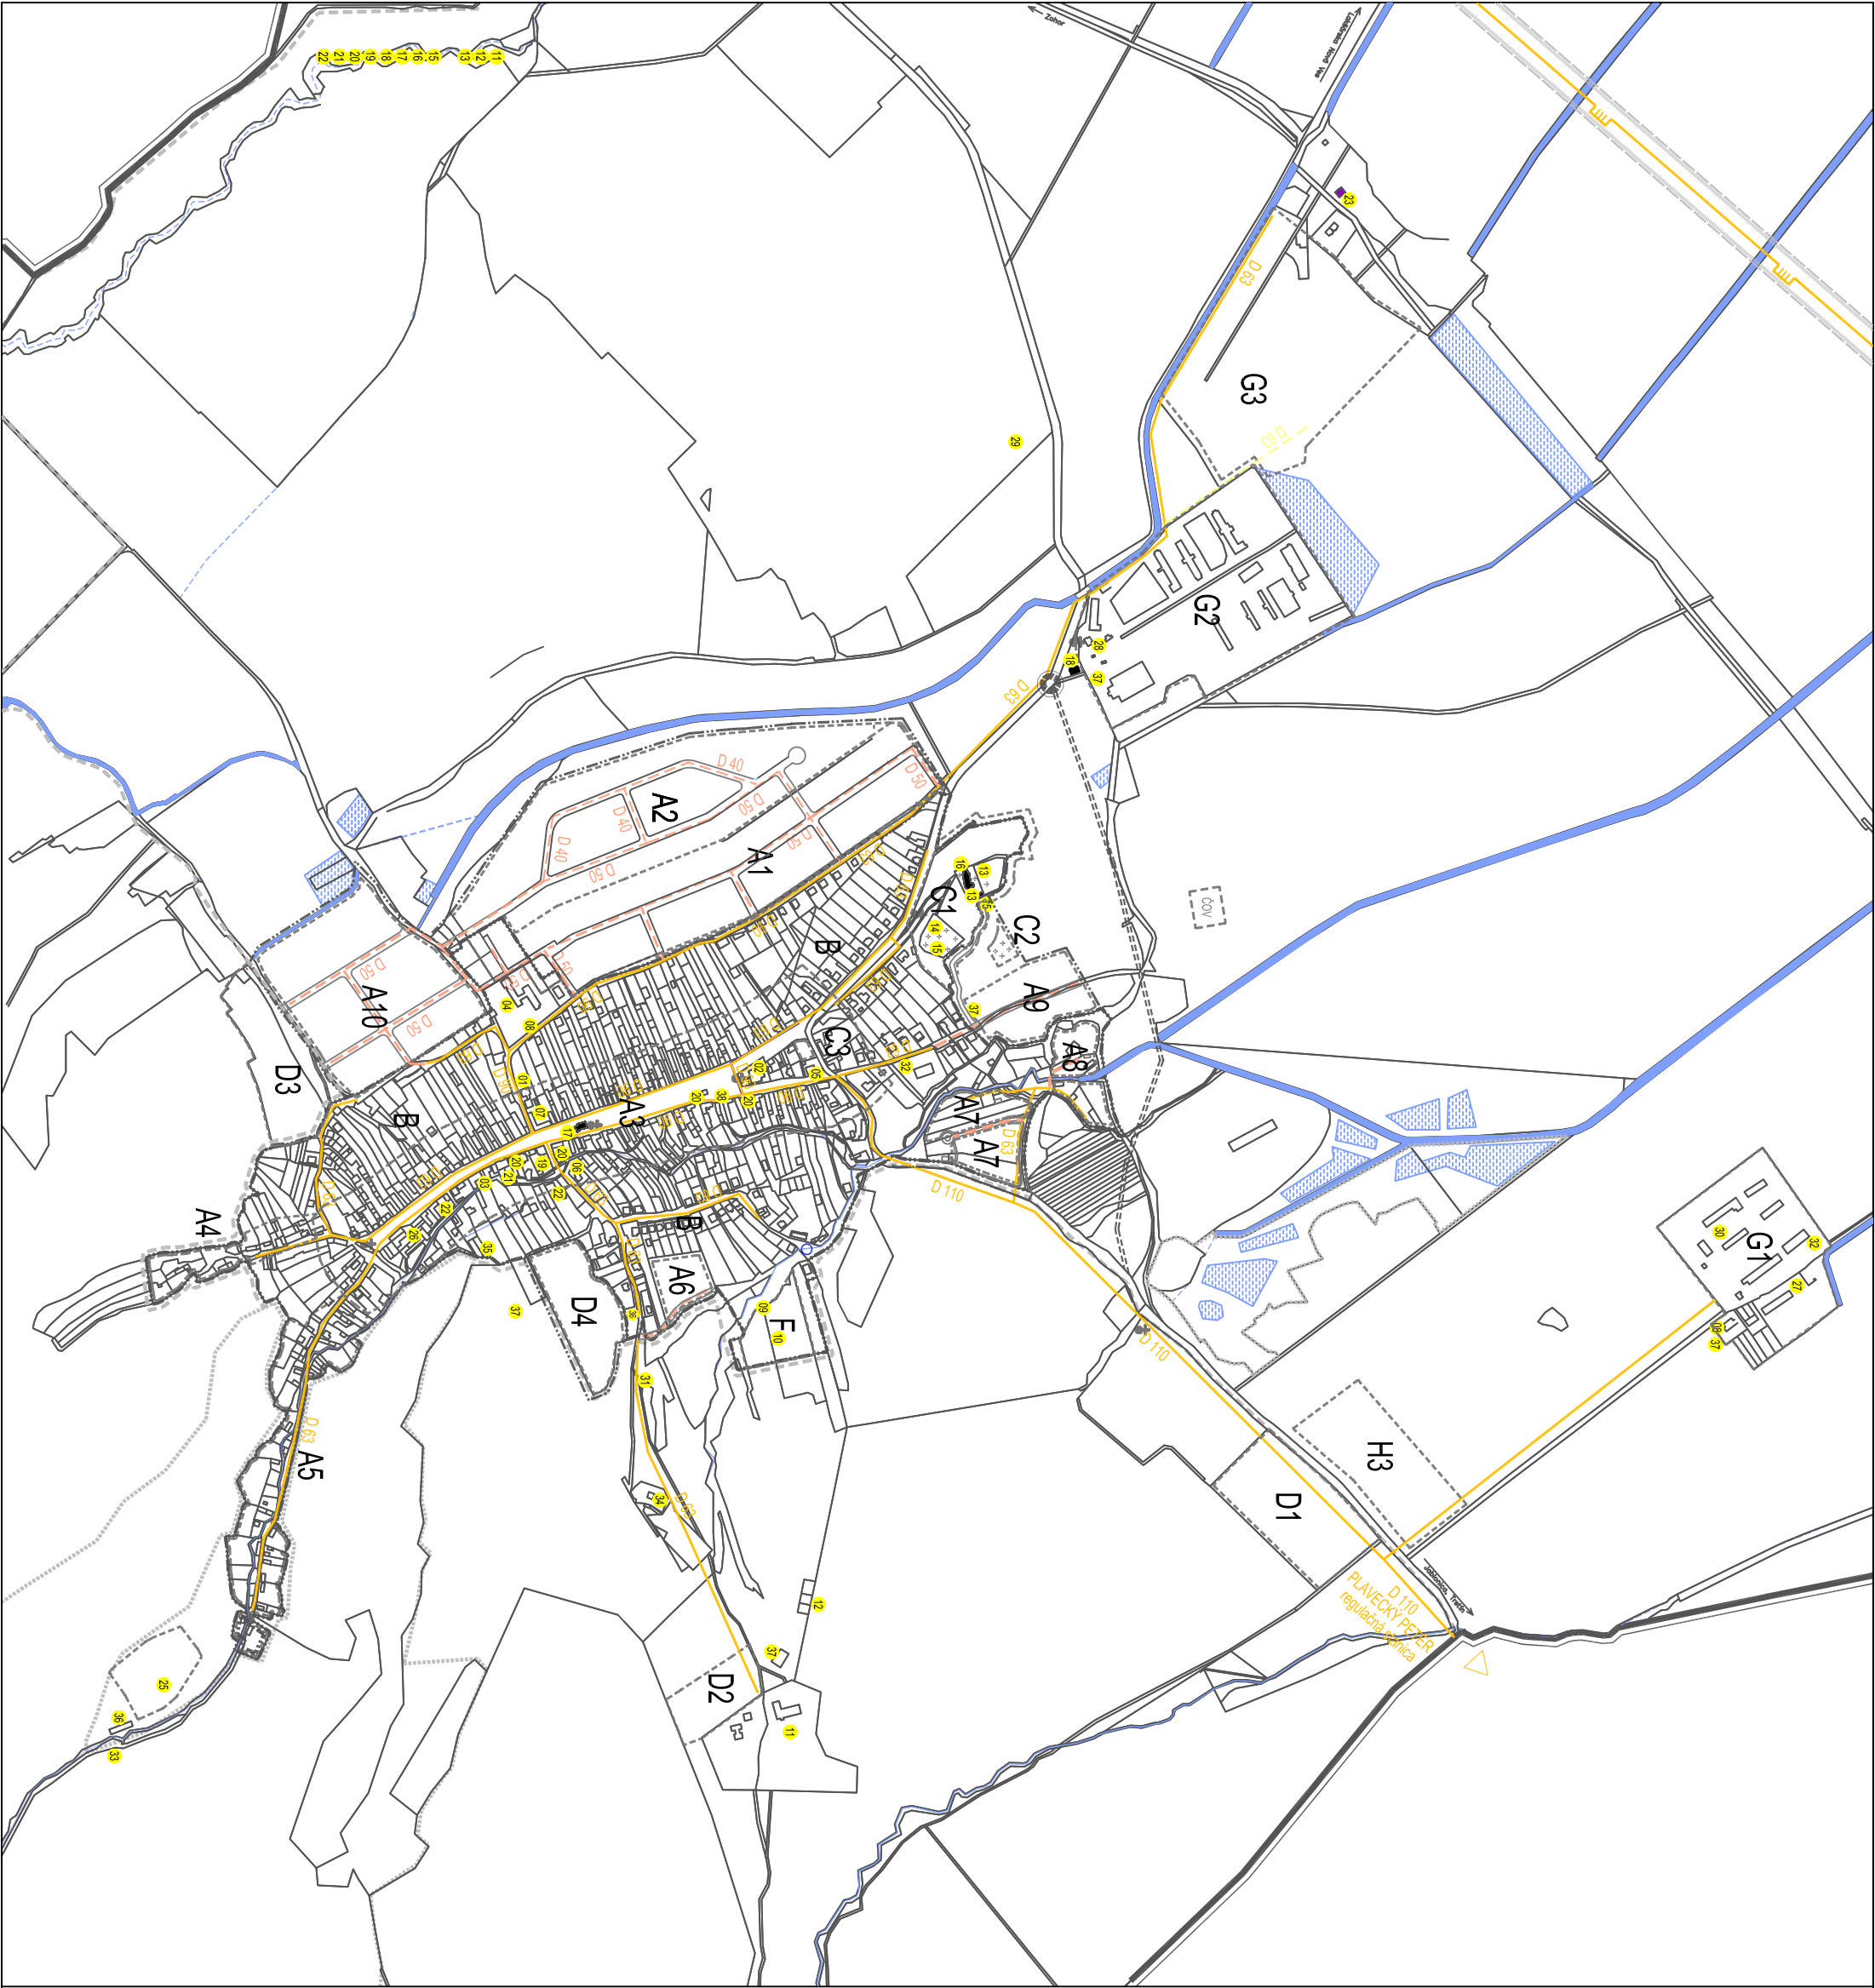


střev	návn	vyhlád
		
FRANCO KAKŠTALBUENO UZEMIA ORICE		
		
FRANCO ZASTAVIANO UZEMIA ORICE		
		
POLICERS		
		
FRANCO LOCALITY		
		
CONCUBINE LOCALITY		
		
FRANCO CORBINCHIO AREA ŠESTYCH DRUHOV		
		
FRANCO CHIO		
		
FRANCO MARIQUE PRIBORNE REZERVACE		
		
VOJNE PLOCHY A TEXTY		

ROZVOD STL PLYNI		
VTL PLYNOVOD		

ÚPN-O Plavecký Mikuláš
Zmeny a doplnky č.2
Ing arch Ronie Vámoš a kol.

Výkres verejného tech. vybavenia obce
- plynofikácia obce - navrhovaný stav

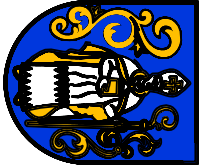

Návrh ZAD č.2
máj 2023
m 1:5 000

5B-11-